
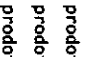
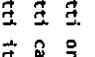
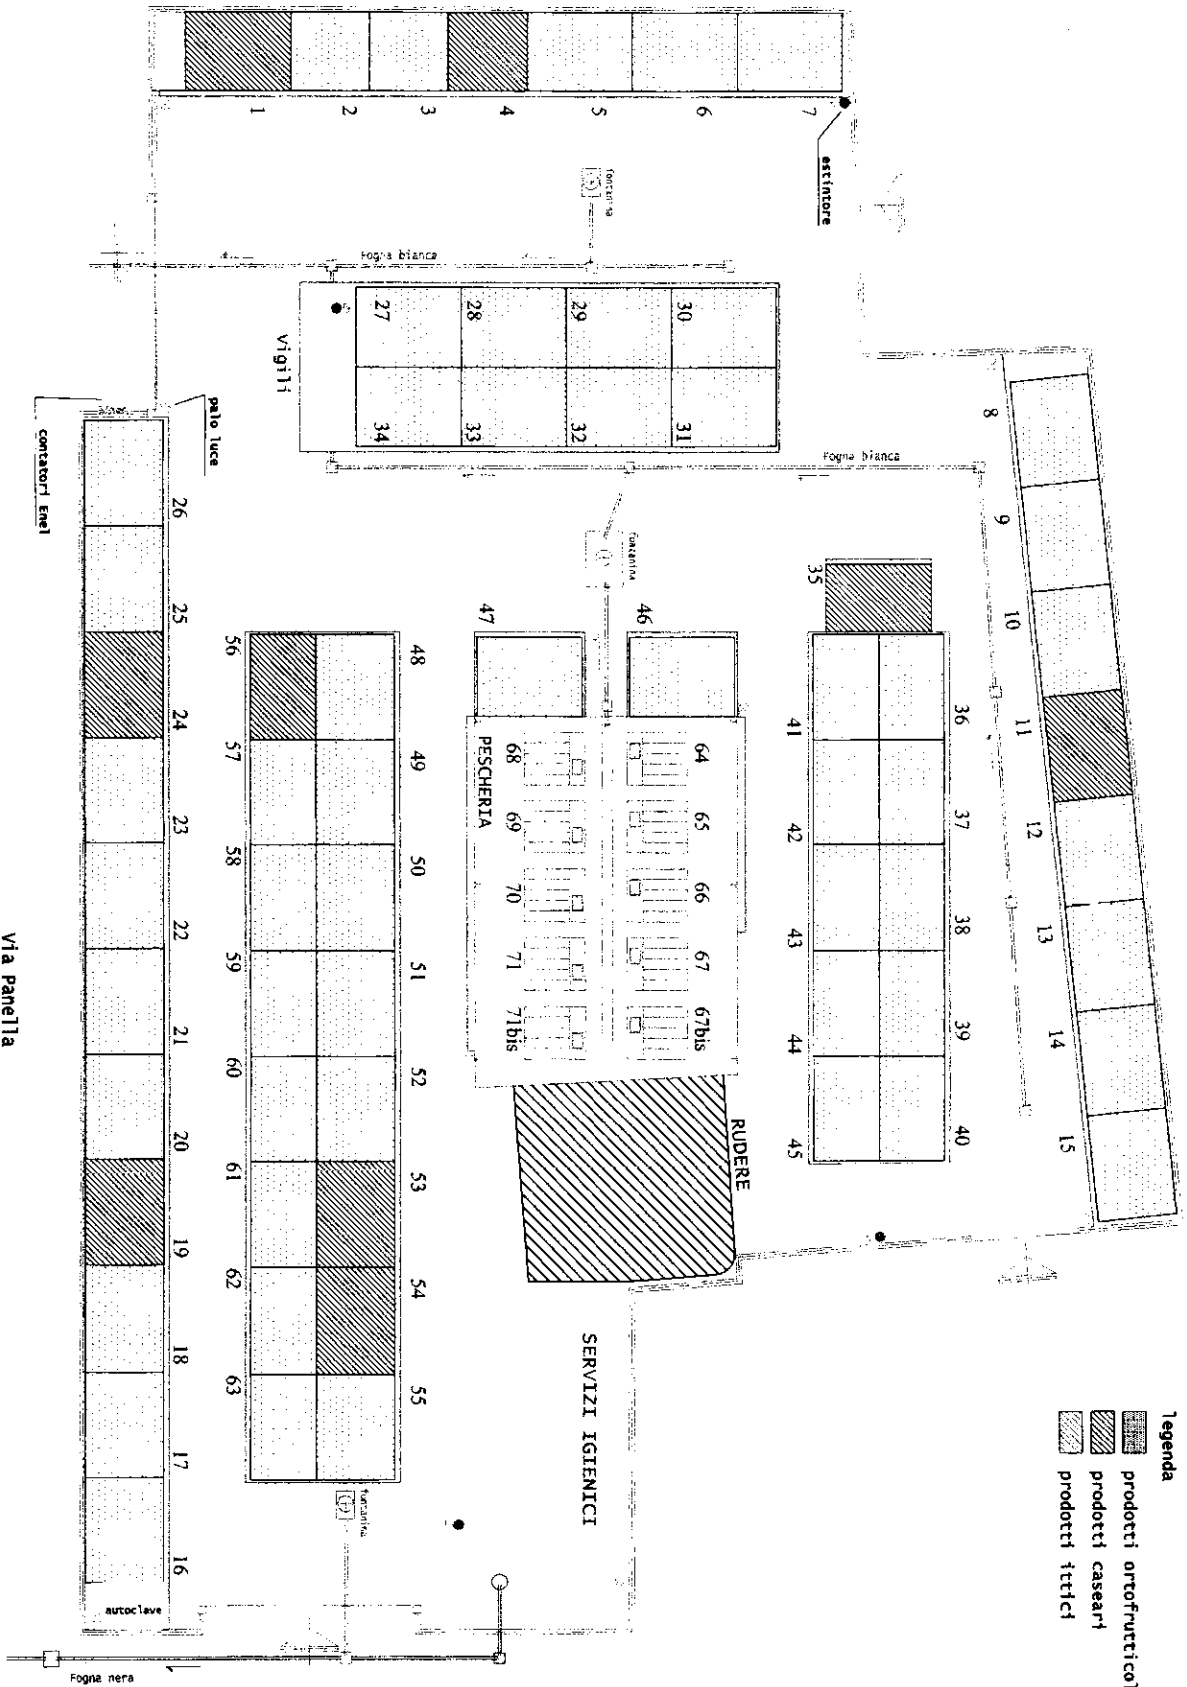


PLANIMETRIA PARTICOLAREGGIATA 1:200

- legenda**
-  prodotti ortofrutticoli
 -  prodotti caseari
 -  prodotti ittici



Via G.Manna

Identificativi Catastali:
Sezione:
Foglio: 45
Particella: 5156
Subalterno: 1

Compilata da:
Papaleo Anselmo
Iscritto all'albo:
Geometri
Prov. Crotone

N. 213

Scheda n. 1 Scala 1: 500

PLANIMETRIA GENERALE

PIANTA PIANO TERRA

