

Spett.le Comune di Crotona
Settore 8 – Attività produttive e valorizzazione del
territorio
Piazza della Resistenza, 1
88900 Crotona

Oggetto: domanda di concessione del posteggio presso il mercato del pesce di Via G. Manna

Il/La sottoscritto/a (COGNOME) _____ (NOME) _____
nato/a _____ prov.(_____) il _____
e residente a _____ via _____
codice Fiscale _____ p.Iva _____
cell/tel _____ email _____
PEC (posta elettronica certificata) _____

CHIEDE

di essere ammesso a partecipare alla selezione pubblica per l'assegnazione delle concessioni di posteggio per il mercato del pesce di Via G. Manna, indetta da Codesto Comune con avviso del _____.

A tal fine e sotto la propria personale responsabilità,

DICHIARA

a pena di inammissibilità della domanda, ai sensi degli artt. 46 e 47 del D.P.R. 445/00 e consapevole delle responsabilità penali connesse alla produzione di dichiarazioni mendaci o false, punite ai sensi dell'art. 76 dello stesso D.P.R. e delle conseguenze in termini di decadenza dai benefici eventualmente conseguenti al provvedimento, emanato sulla base della dichiarazione non veritiera :

- 1) di essere titolare dell'omonima ditta individuale o legale rappresentante della Società denominata _____ CF/P.IVA _____ ;
- 2) di non essere iscritto alla CCIAA;
 di essere iscritto alla CCIAA - iscrizione n. _____ del _____;
(barrare solo una casella a seconda del caso di pertinenza);
- 3) di essere in possesso dei requisiti di ordine generale di cui all'art. 80 del D. Lgs. 50/2016 e s.m.i. per contrarre con la Pubblica Amministrazione;
- 4) di essere in possesso di uno dei requisiti professionali previsti dall'art. 71 comma 6 del D lgs n. 59/2010 come modificato dal D lgs n. 147 del 06/08/2012 ;
- 5) che non sussistono nei propri confronti cause di divieto, decadenza o sospensione di cui all'art. 71 comma 1 del d.lgs n. 59/2010 ed art. 67 del D.Lgs. n. 159/2011;
- 6) (*per i soli cittadini extra comunitari*) di essere in possesso del permesso/carta di soggiorno n. _____ o di altro idoneo documento che consenta la permanenza sul territorio nazionale;
- 7) di essere in regola con gli eventuali obblighi contributivi (DURC);
- 8) di aver preso visione dell'avviso pubblico e di accettarne integralmente il contenuto;

9) di autorizzare l'Amministrazione Comunale a trattare i dati personali nell'ambito della presente procedura nel rispetto dei vincoli e delle finalità previste dal codice in materia di protezione dei dati personali (D.lgs 196/2003).

AI FINI DELLE PRIORITÀ DICHIARA INOLTRE:

- di essere in possesso di certificazione rilasciata ai sensi degli artt. 3 e 4 della Legge n. 104/92 dalla Azienda Sanitaria di competenza;
- di essere imprenditore ittico ai sensi dell'articolo 2 del D. Lgs. n. 226/2001, così come sostituito dall'articolo 6 del D.Lgs. n. 154/2004, e di essere regolarmente iscritto al Registro Imprese di cui all'art. 8 della Legge 29/12/1993 n. 580.

Data _____


FIRMA


Si allega obbligatoriamente:

- 1) copia del documento di identità in corso di validità;
- 2) (solo per i cittadini extracomunitari) copia del permesso di soggiorno/carta di soggiorno.

PESCHERIA

RU

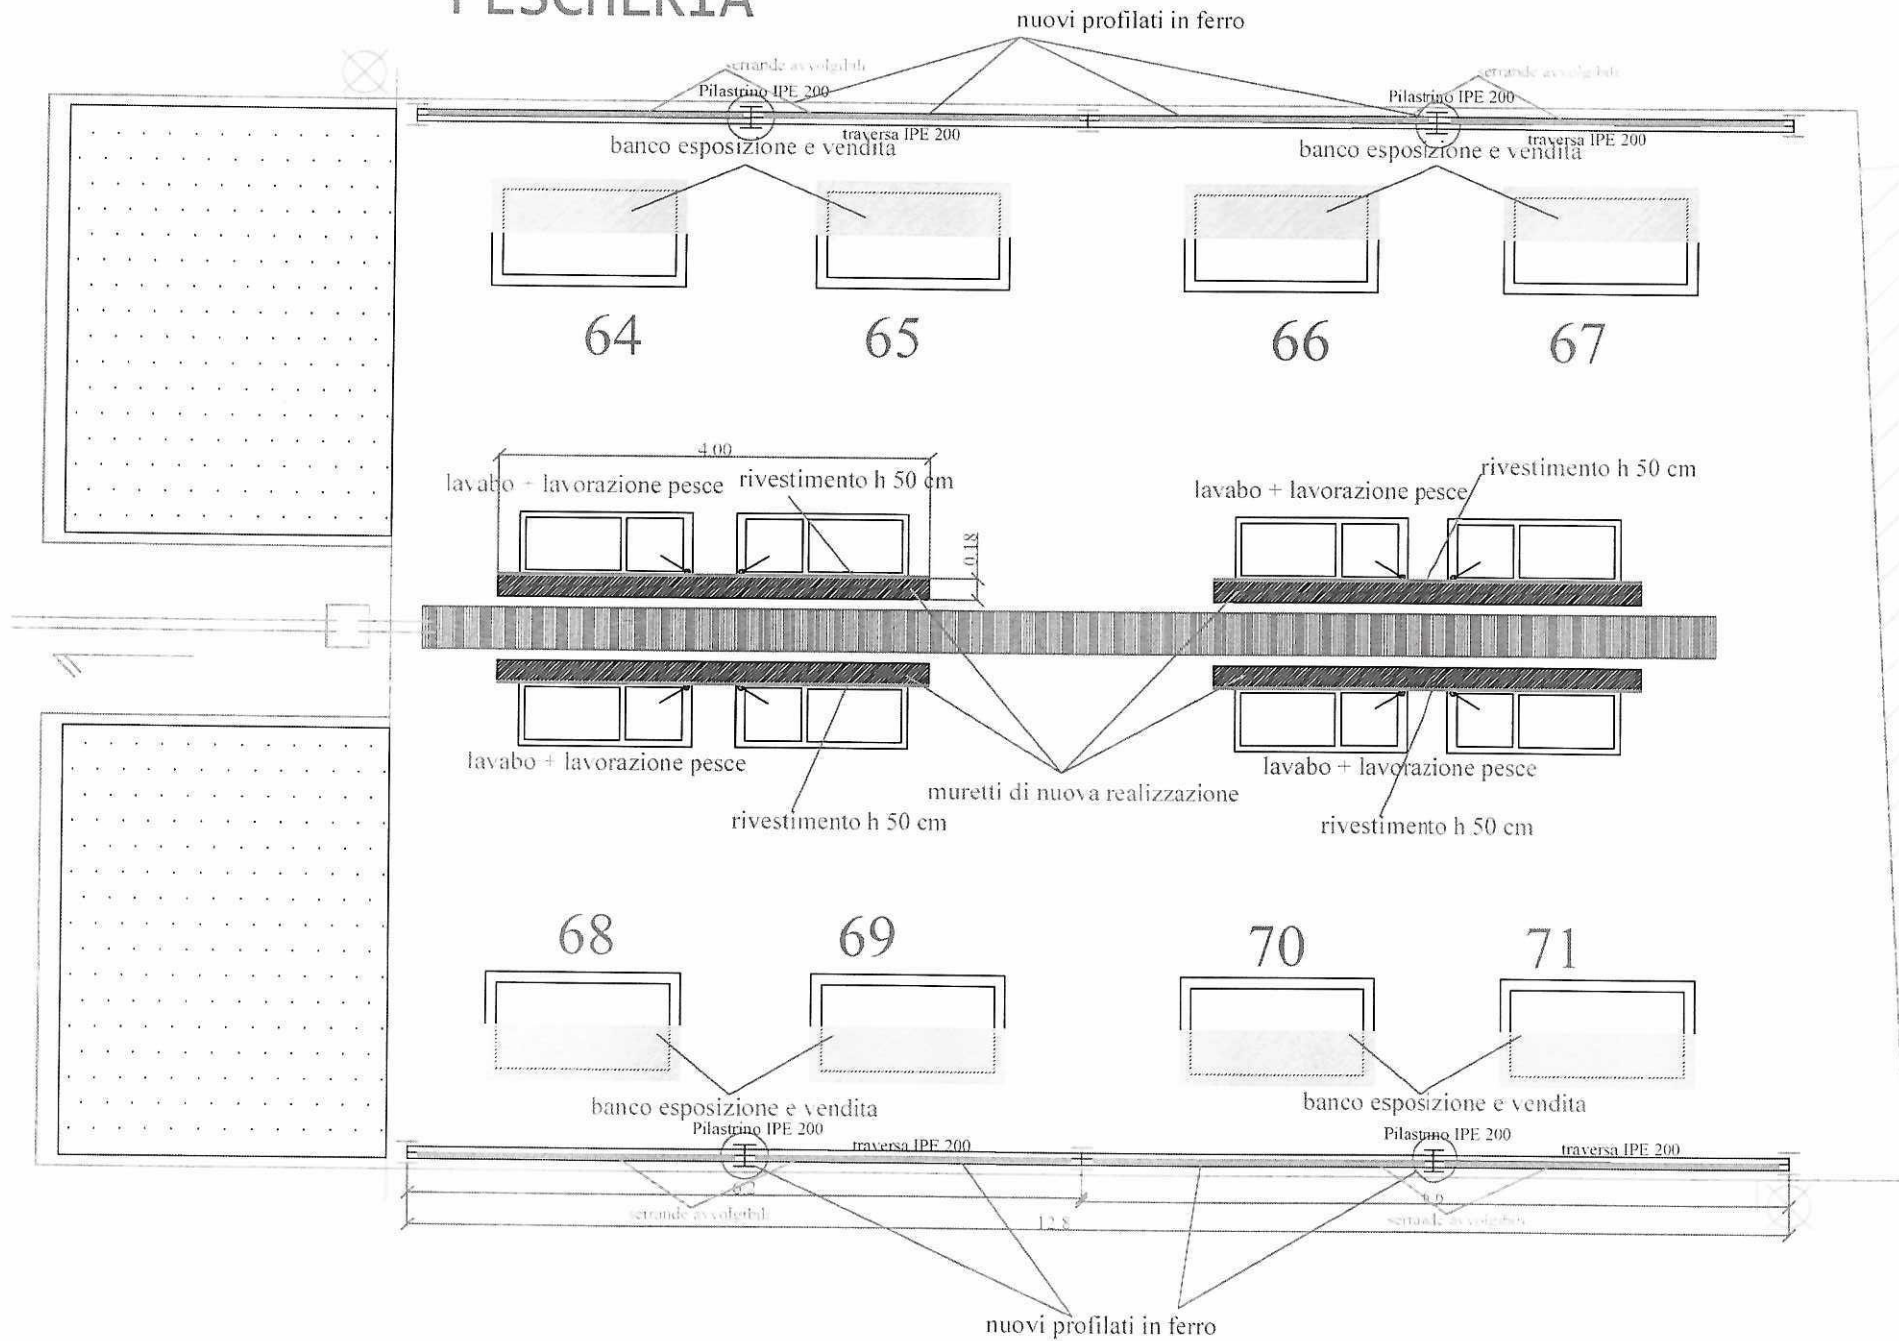

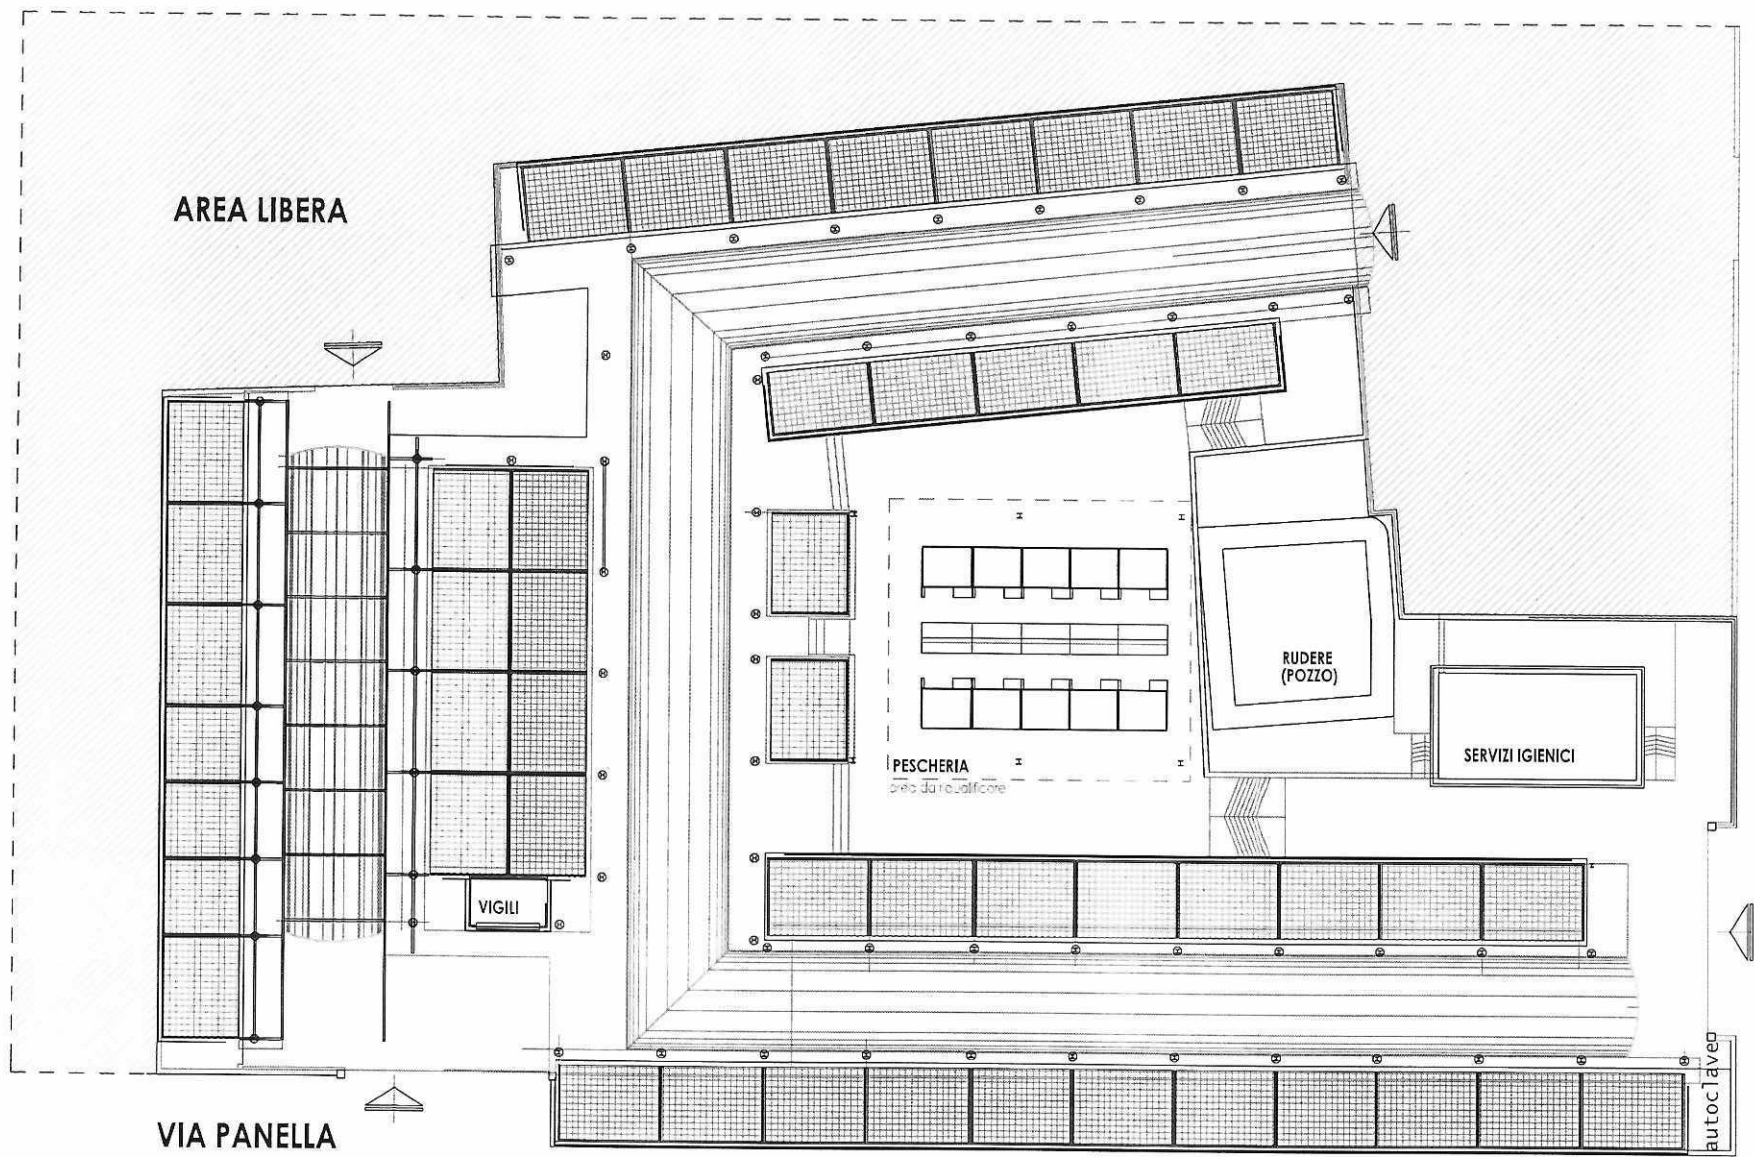

AREA LIBERA

VIA PANELLA

VIGILI

PESCHERIA
banc. da re. Jaffione

RUDERE
(POZZO)

SERVIZI IGIENICI

autoclavato

PLANIMETRIA GENERALE - scala 1:200