


AREA 3

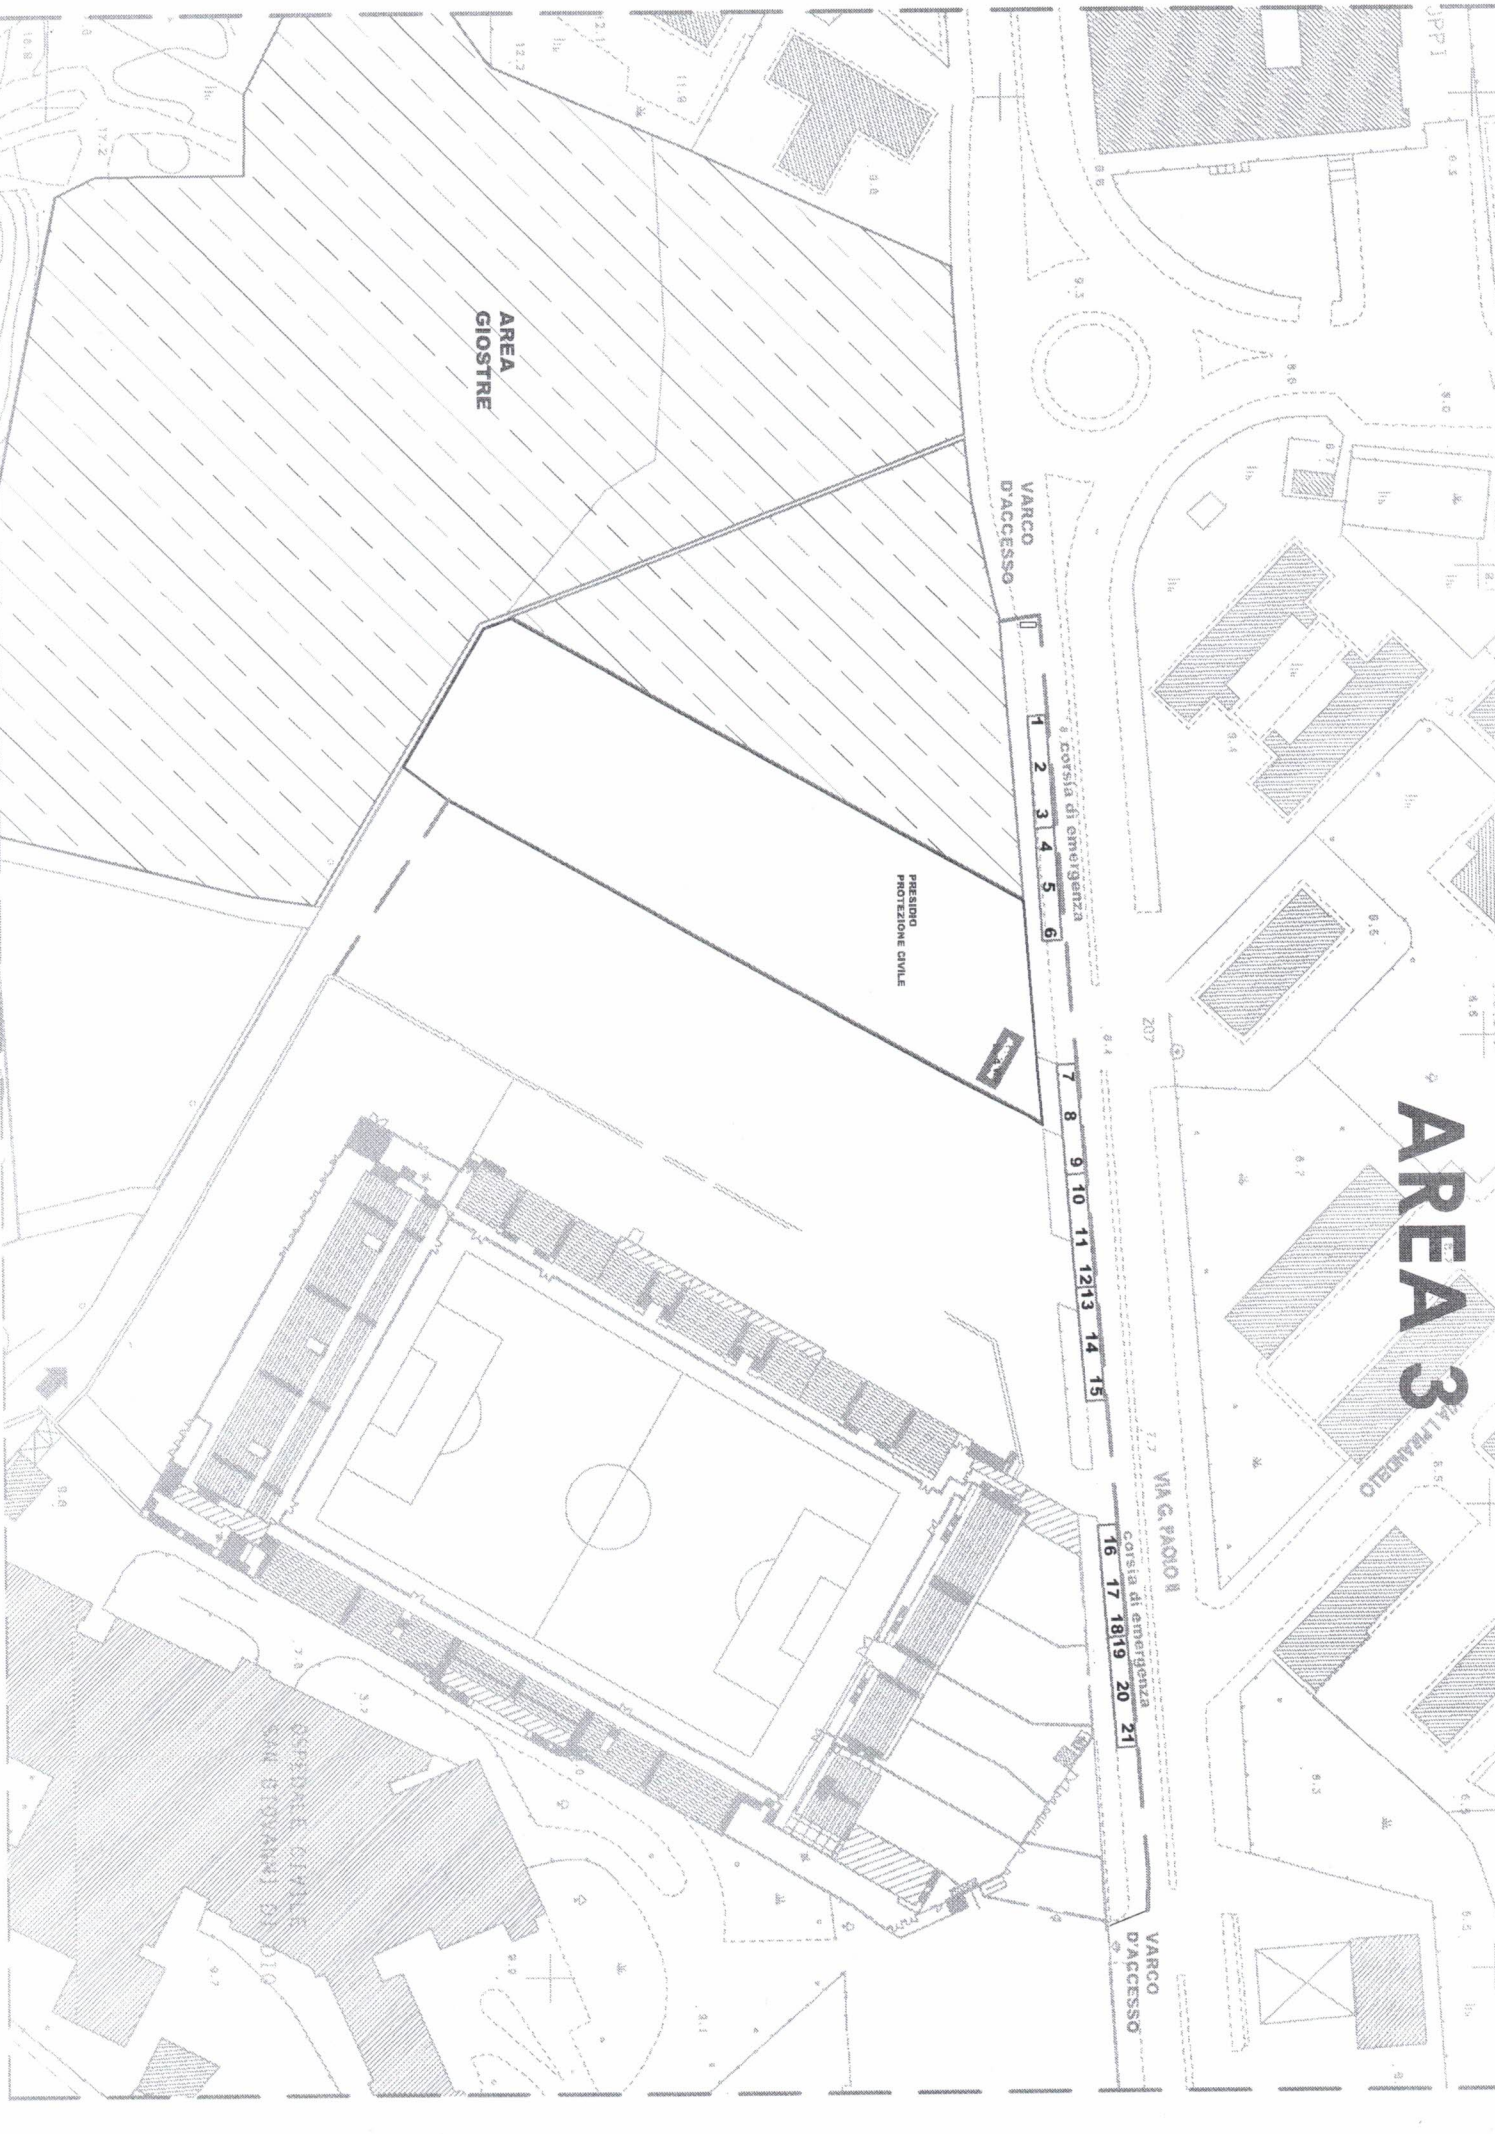

AREA
GIOSTRE

PRESIDIO
PROTEZIONE CIVILE

VARCO
D'ACCESSO

1 2 3 4 5 6
corsia di emergenza

7 8 9 10 11 12 13 14 15

VIA C. PAOLO II

16 17 18 19 20 21
corsia di emergenza

VARCO
D'ACCESSO

QUADRANTE CANTIERE
SAN GIOVANNI DI DIO