

VISTA EDIFICIO PRINCIPALE - STATO ATTUALE



VISTA EDIFICIO PRINCIPALE - STATO PROGETTO




VISTA EDIFICIO SERVIZI - STATO PROGETTO



VISTA EDIFICIO SERVIZI - STATO PROGETTO



VISTA AEREA DA SUD - STATO PROGETTO

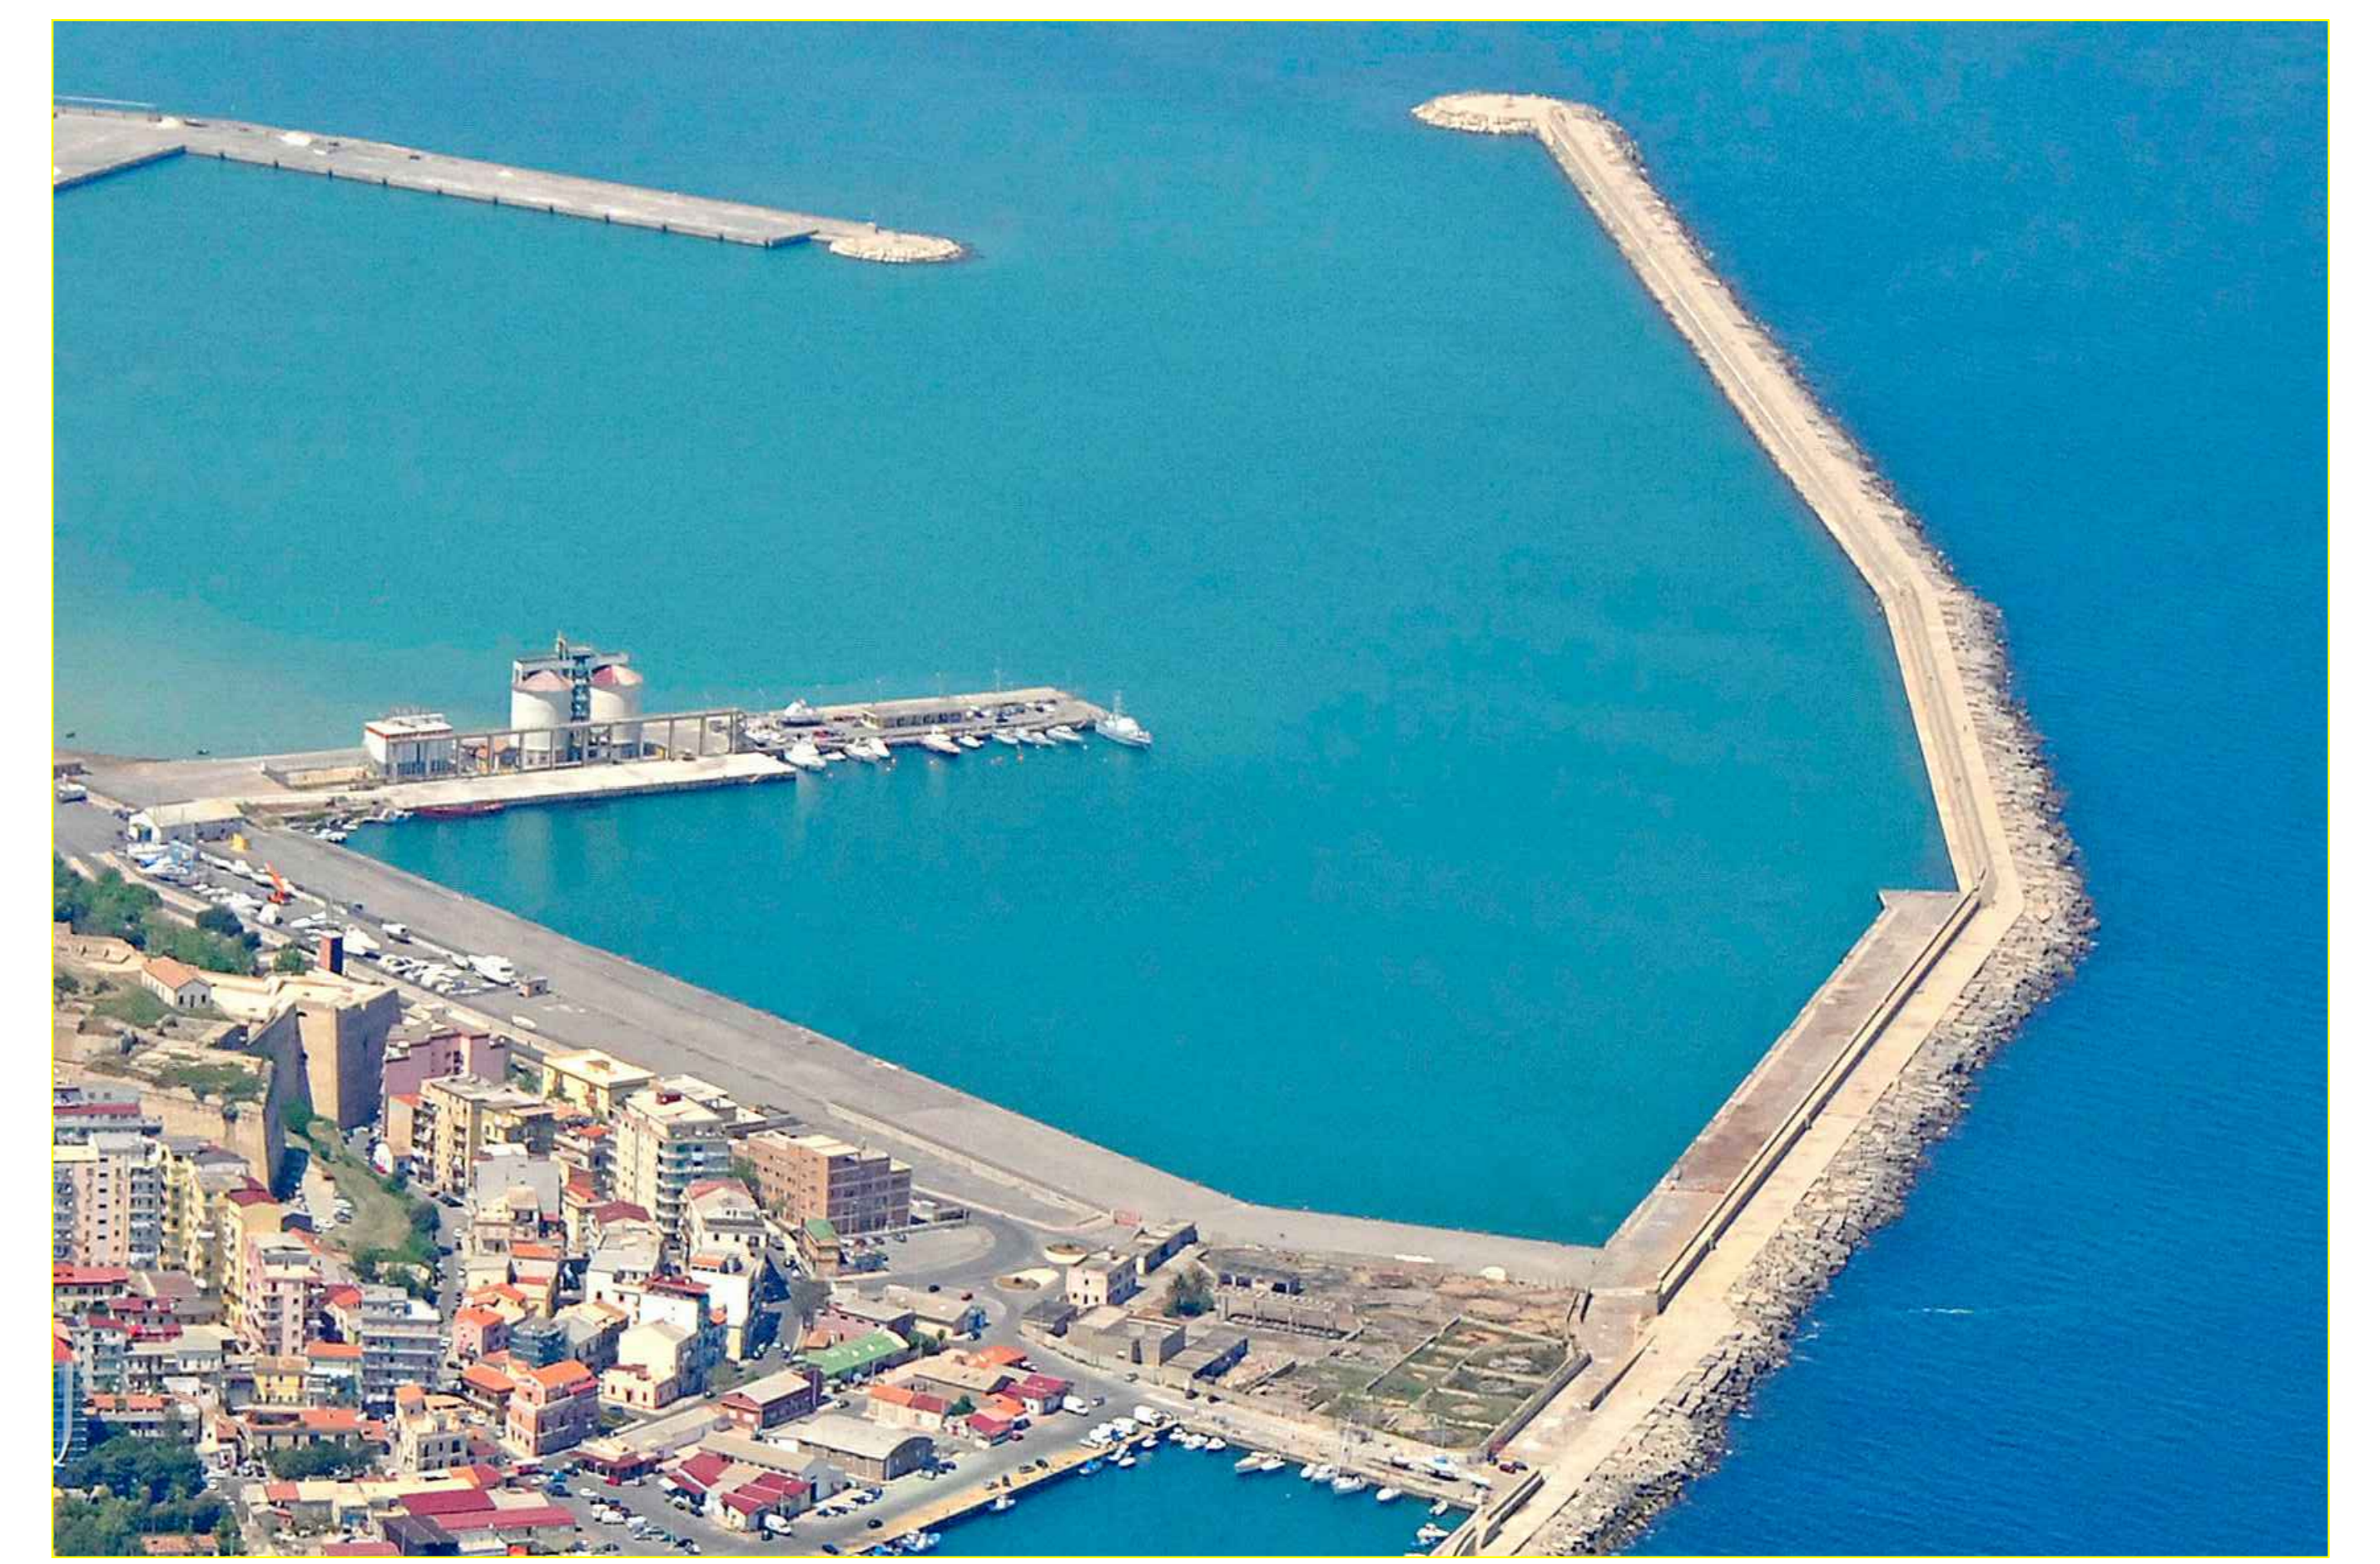

VISTA AEREA DA SUD - STATO ATTUALE

VISTA AEREA DA NORD - STATO ATTUALE



VISTA AEREA DA NORD - STATO PROGETTO



REGIONE CALABRIA
Autorità Portuale di Gioia Tauro

COMUNE DI CROTONE
Provincia di Crotone



PROGETTO NUOVO MARINA
PORTO NUOVO DI CROTONE



Data : Gennaio - 2016 Revisione : Scala : 1 - 1.000

Tavola/elaborato : Descrizione :

TAV.

8

Foto stato attuale

Fotoinserimenti Progetto

Oggetto :

RICHIESTA CONCESSIONE DEMANIALE PROGETTO DEFINITIVO

COMMITTENTE :

MARINA DI CROTONE S.P.A.

Progettista :

Ing. Rocco Giuseppe Vittorio

Via Poggioreale, 41 - 88900 Crotone

tel. 348.6009129

email studio.rocco@gmail.com

Timbro e firma :

MARINA DI CROTONE S.P.A.
Piazza della Marina, 10
88900 Crotone (CR)

Timbro e firma :

