




# progetto porto turistico

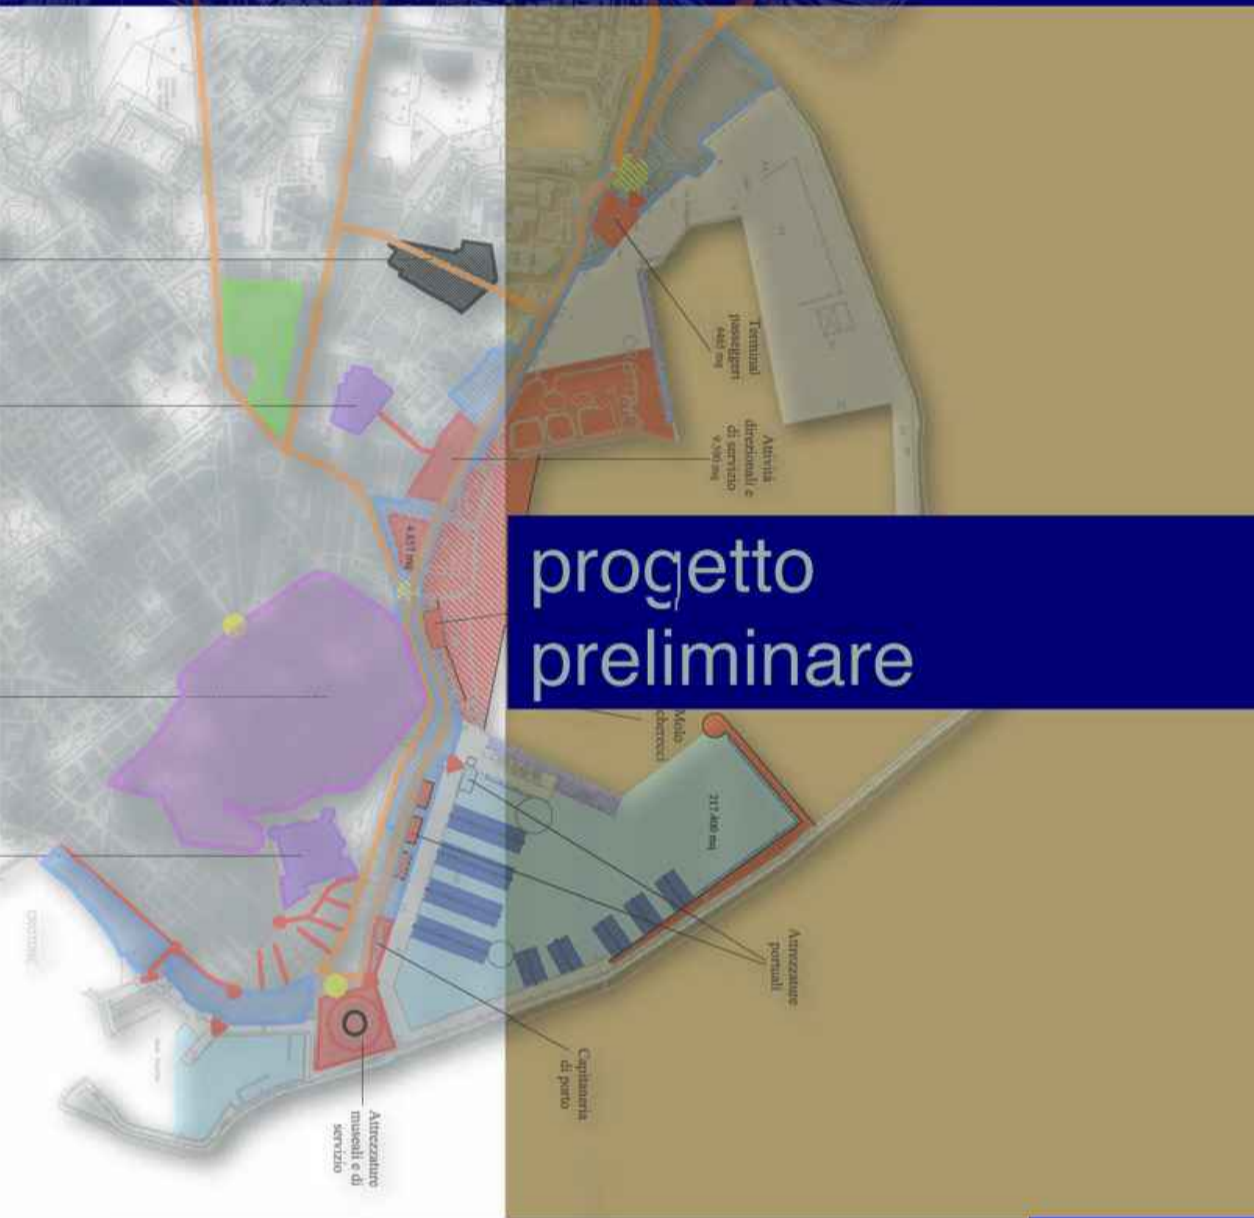

## progetto preliminare


dott.ing. sabino vetta

ipotesi di assetto generale

tav. 3

### Legenda

- Waterfront - progetti di riqualificazione urbana
- Assi di collegamento e percorsi
- Nodi di interscambio
- Banchina esistente
- Banchina esistente da ristrutturare
- Banchina da realizzare
- Darsena diporto 217.000 mq

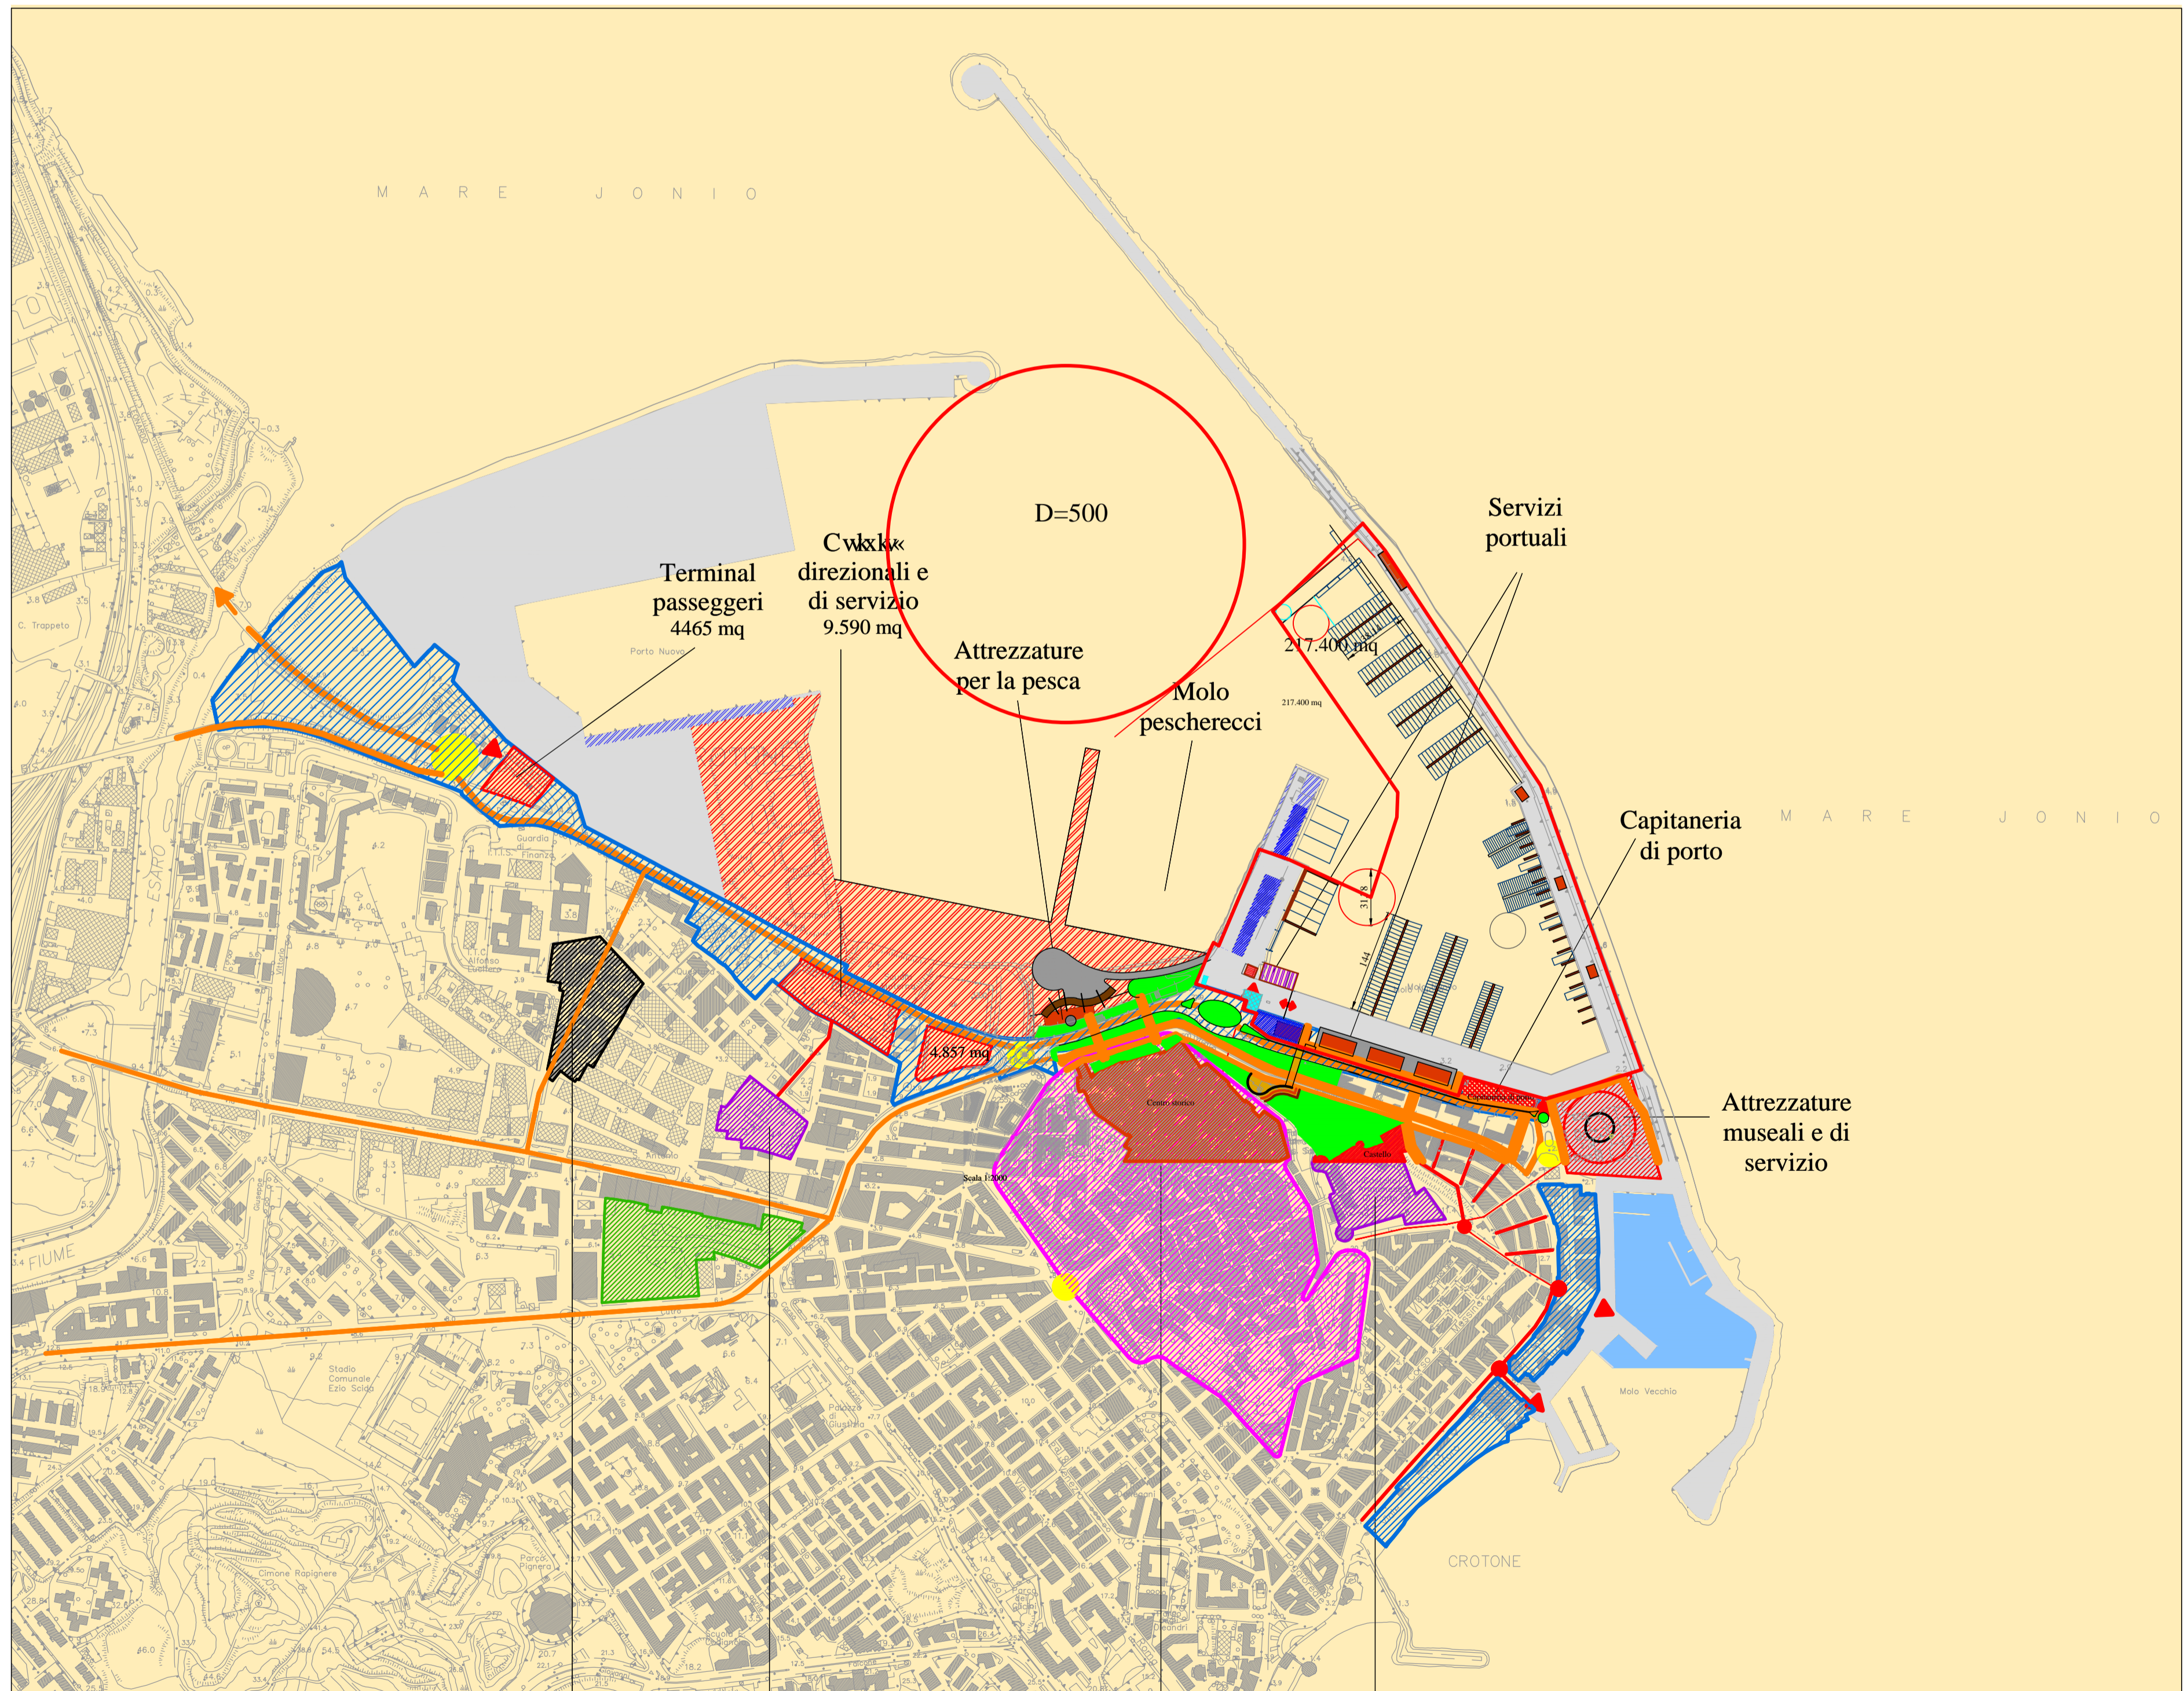

Scala 1:5.000

Aree comunali  
Via Acquabona

Convento dei  
Cappuccini

Centro Storico

Castello di  
Carlo V