



PROGETTO NUOVA MARINA
 PORTO NUOVO DI CROTONE



Data : Gennaio - 2018 Revisione : Scala : 1 : 1.000


Tavola/laborato : Descrizione :
TAV. 2
 Disposizione ormeggi
 Catenarie e corpi morti

Oggetto : Stato :
 RICHIESTA CONCESSIONE DEMANIALE PROGETTO DEFINITIVO

COMMITTENTE : Timbro e firma :
 MARINA DI CROTONE S.P.A.


Progettista : Timbro e firma :
 Ing. Rocco Giuseppe Vittorio
 Via Provenzale, 41 - 88050 Crotona
 tel. 345 6509138
 email studio.rocco@gmail.com

DISPOSIZIONE FLOTTA

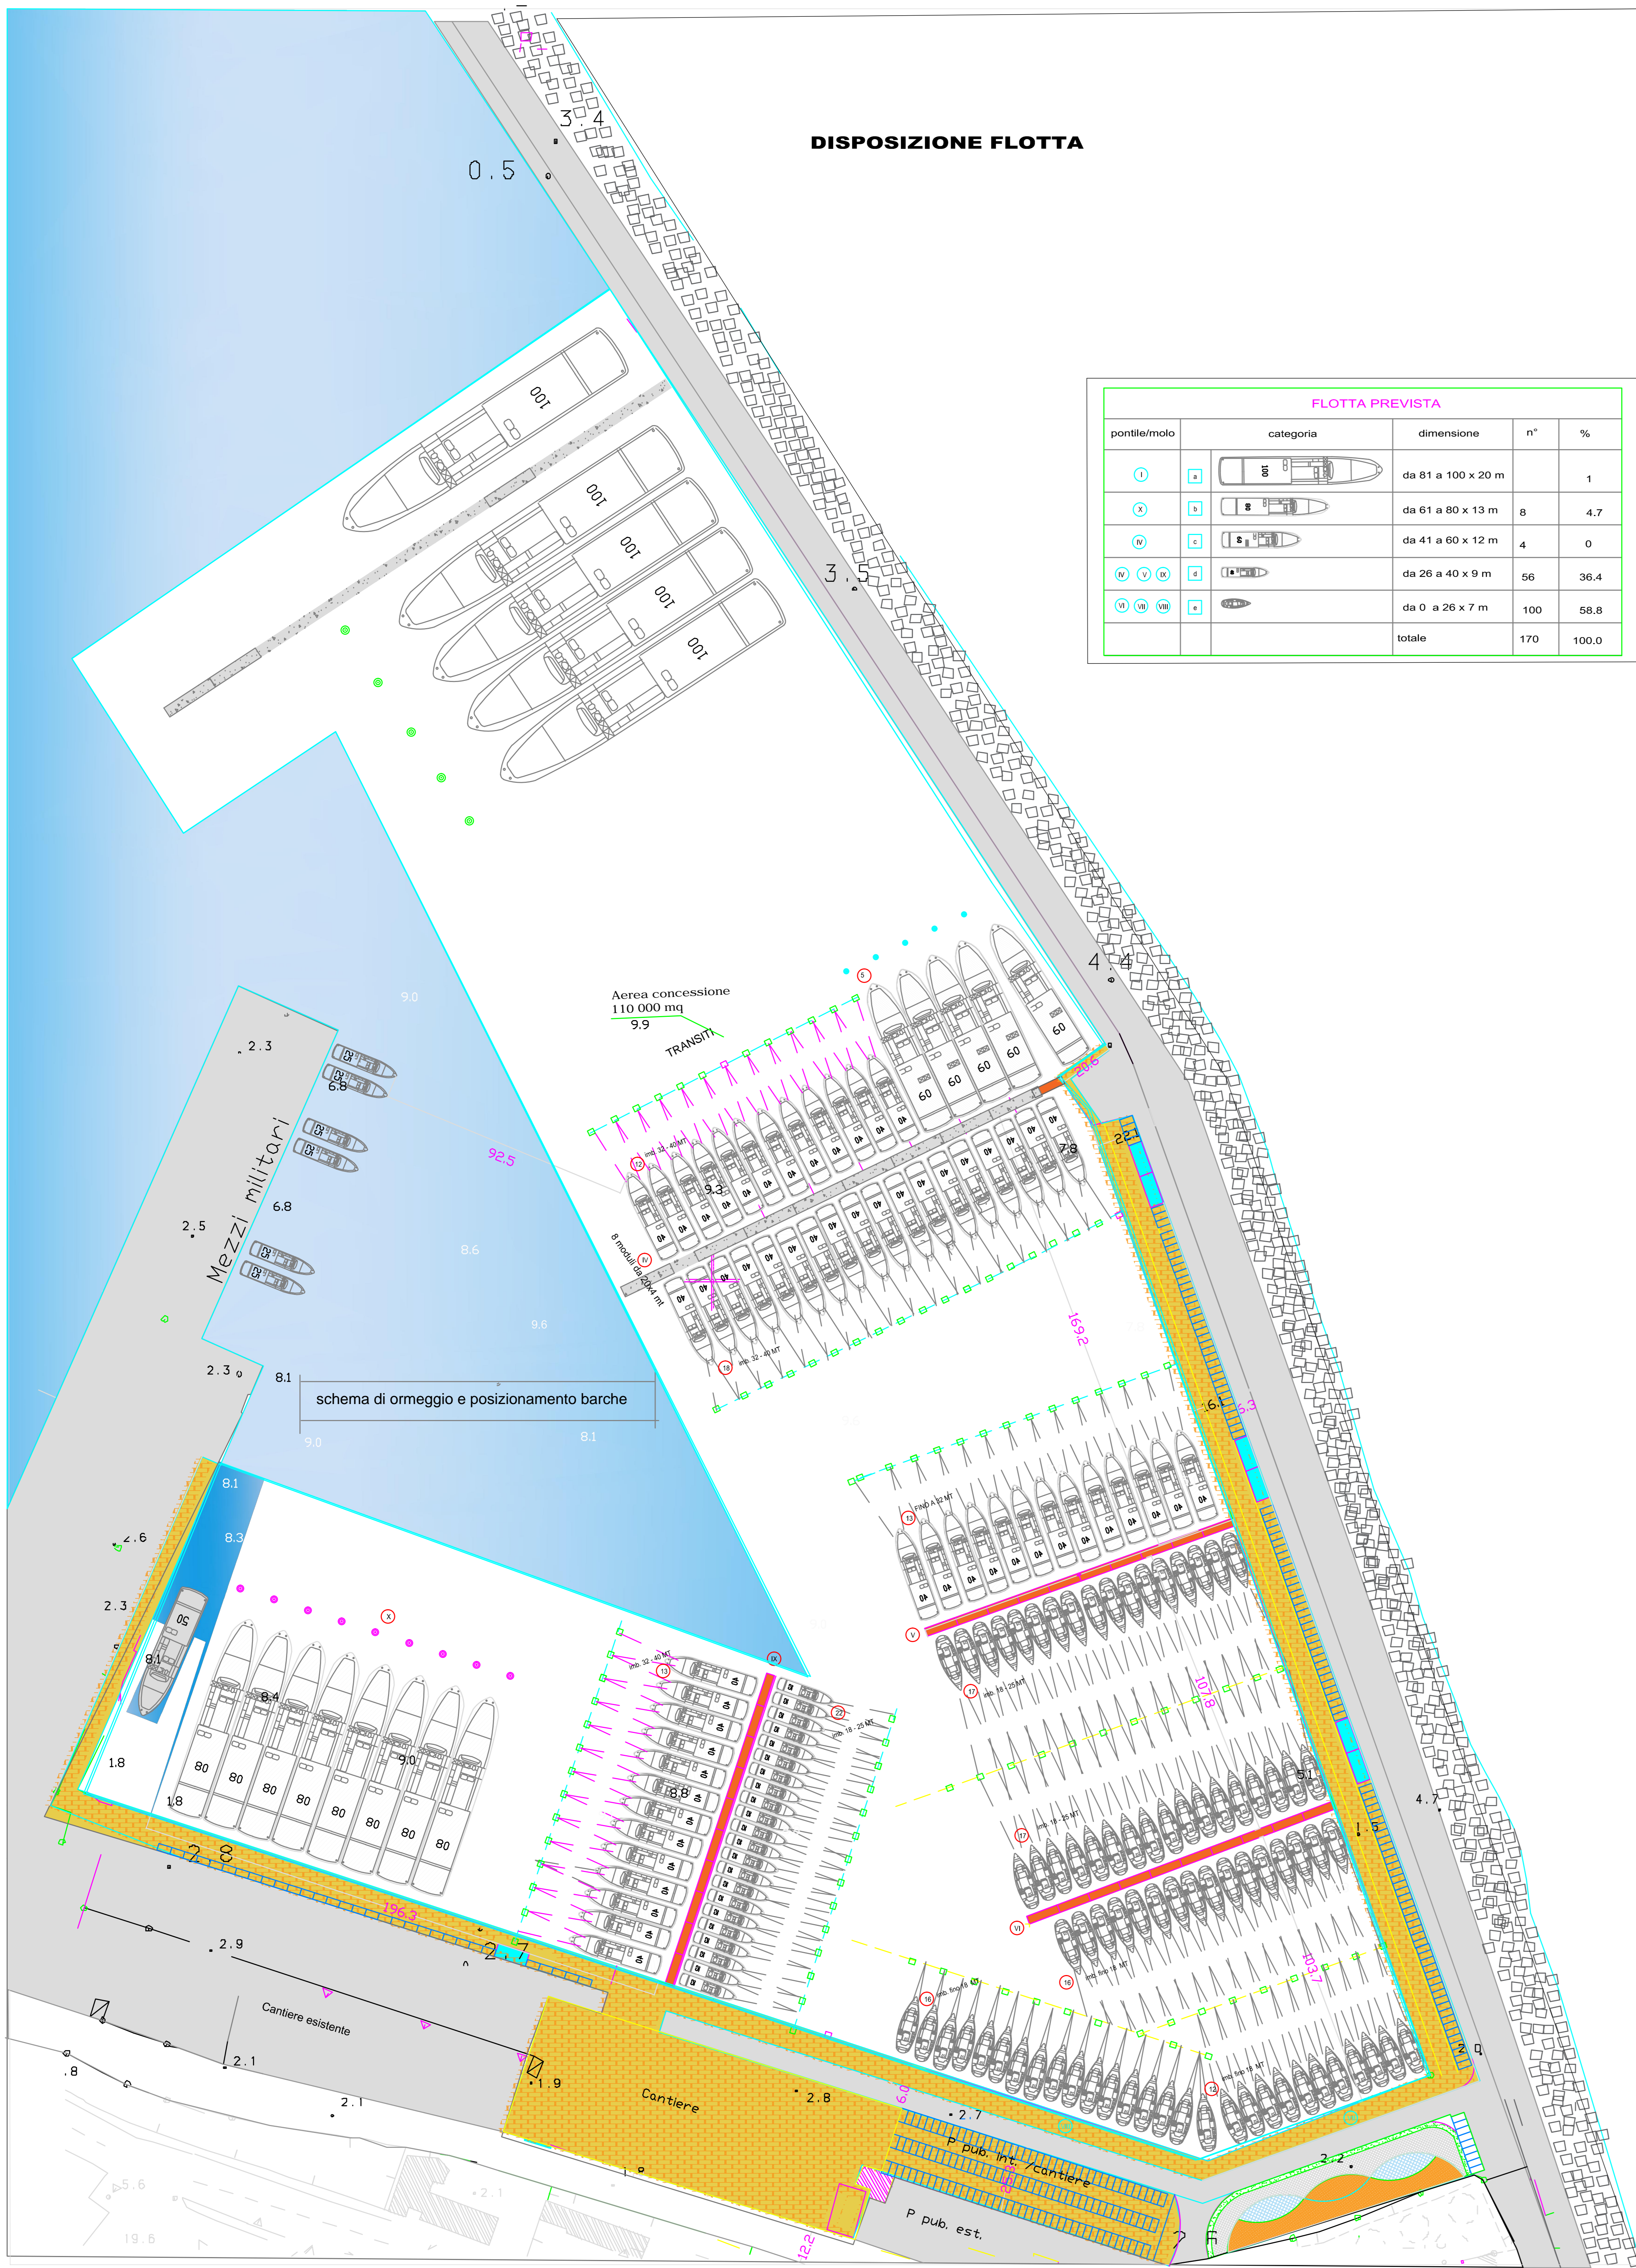

FLOTTA PREVISTA				
pontile/molo	categoria	dimensione	n°	%
1		da 81 a 100 x 20 m	1	
2		da 61 a 80 x 13 m	8	4.7
3		da 41 a 60 x 12 m	4	0
4		da 26 a 40 x 9 m	56	36.4
5		da 0 a 26 x 7 m	100	58.8
		totale	170	100.0

CALCOLO DELLE AREE E DELLE SUPERFICI COPERTE

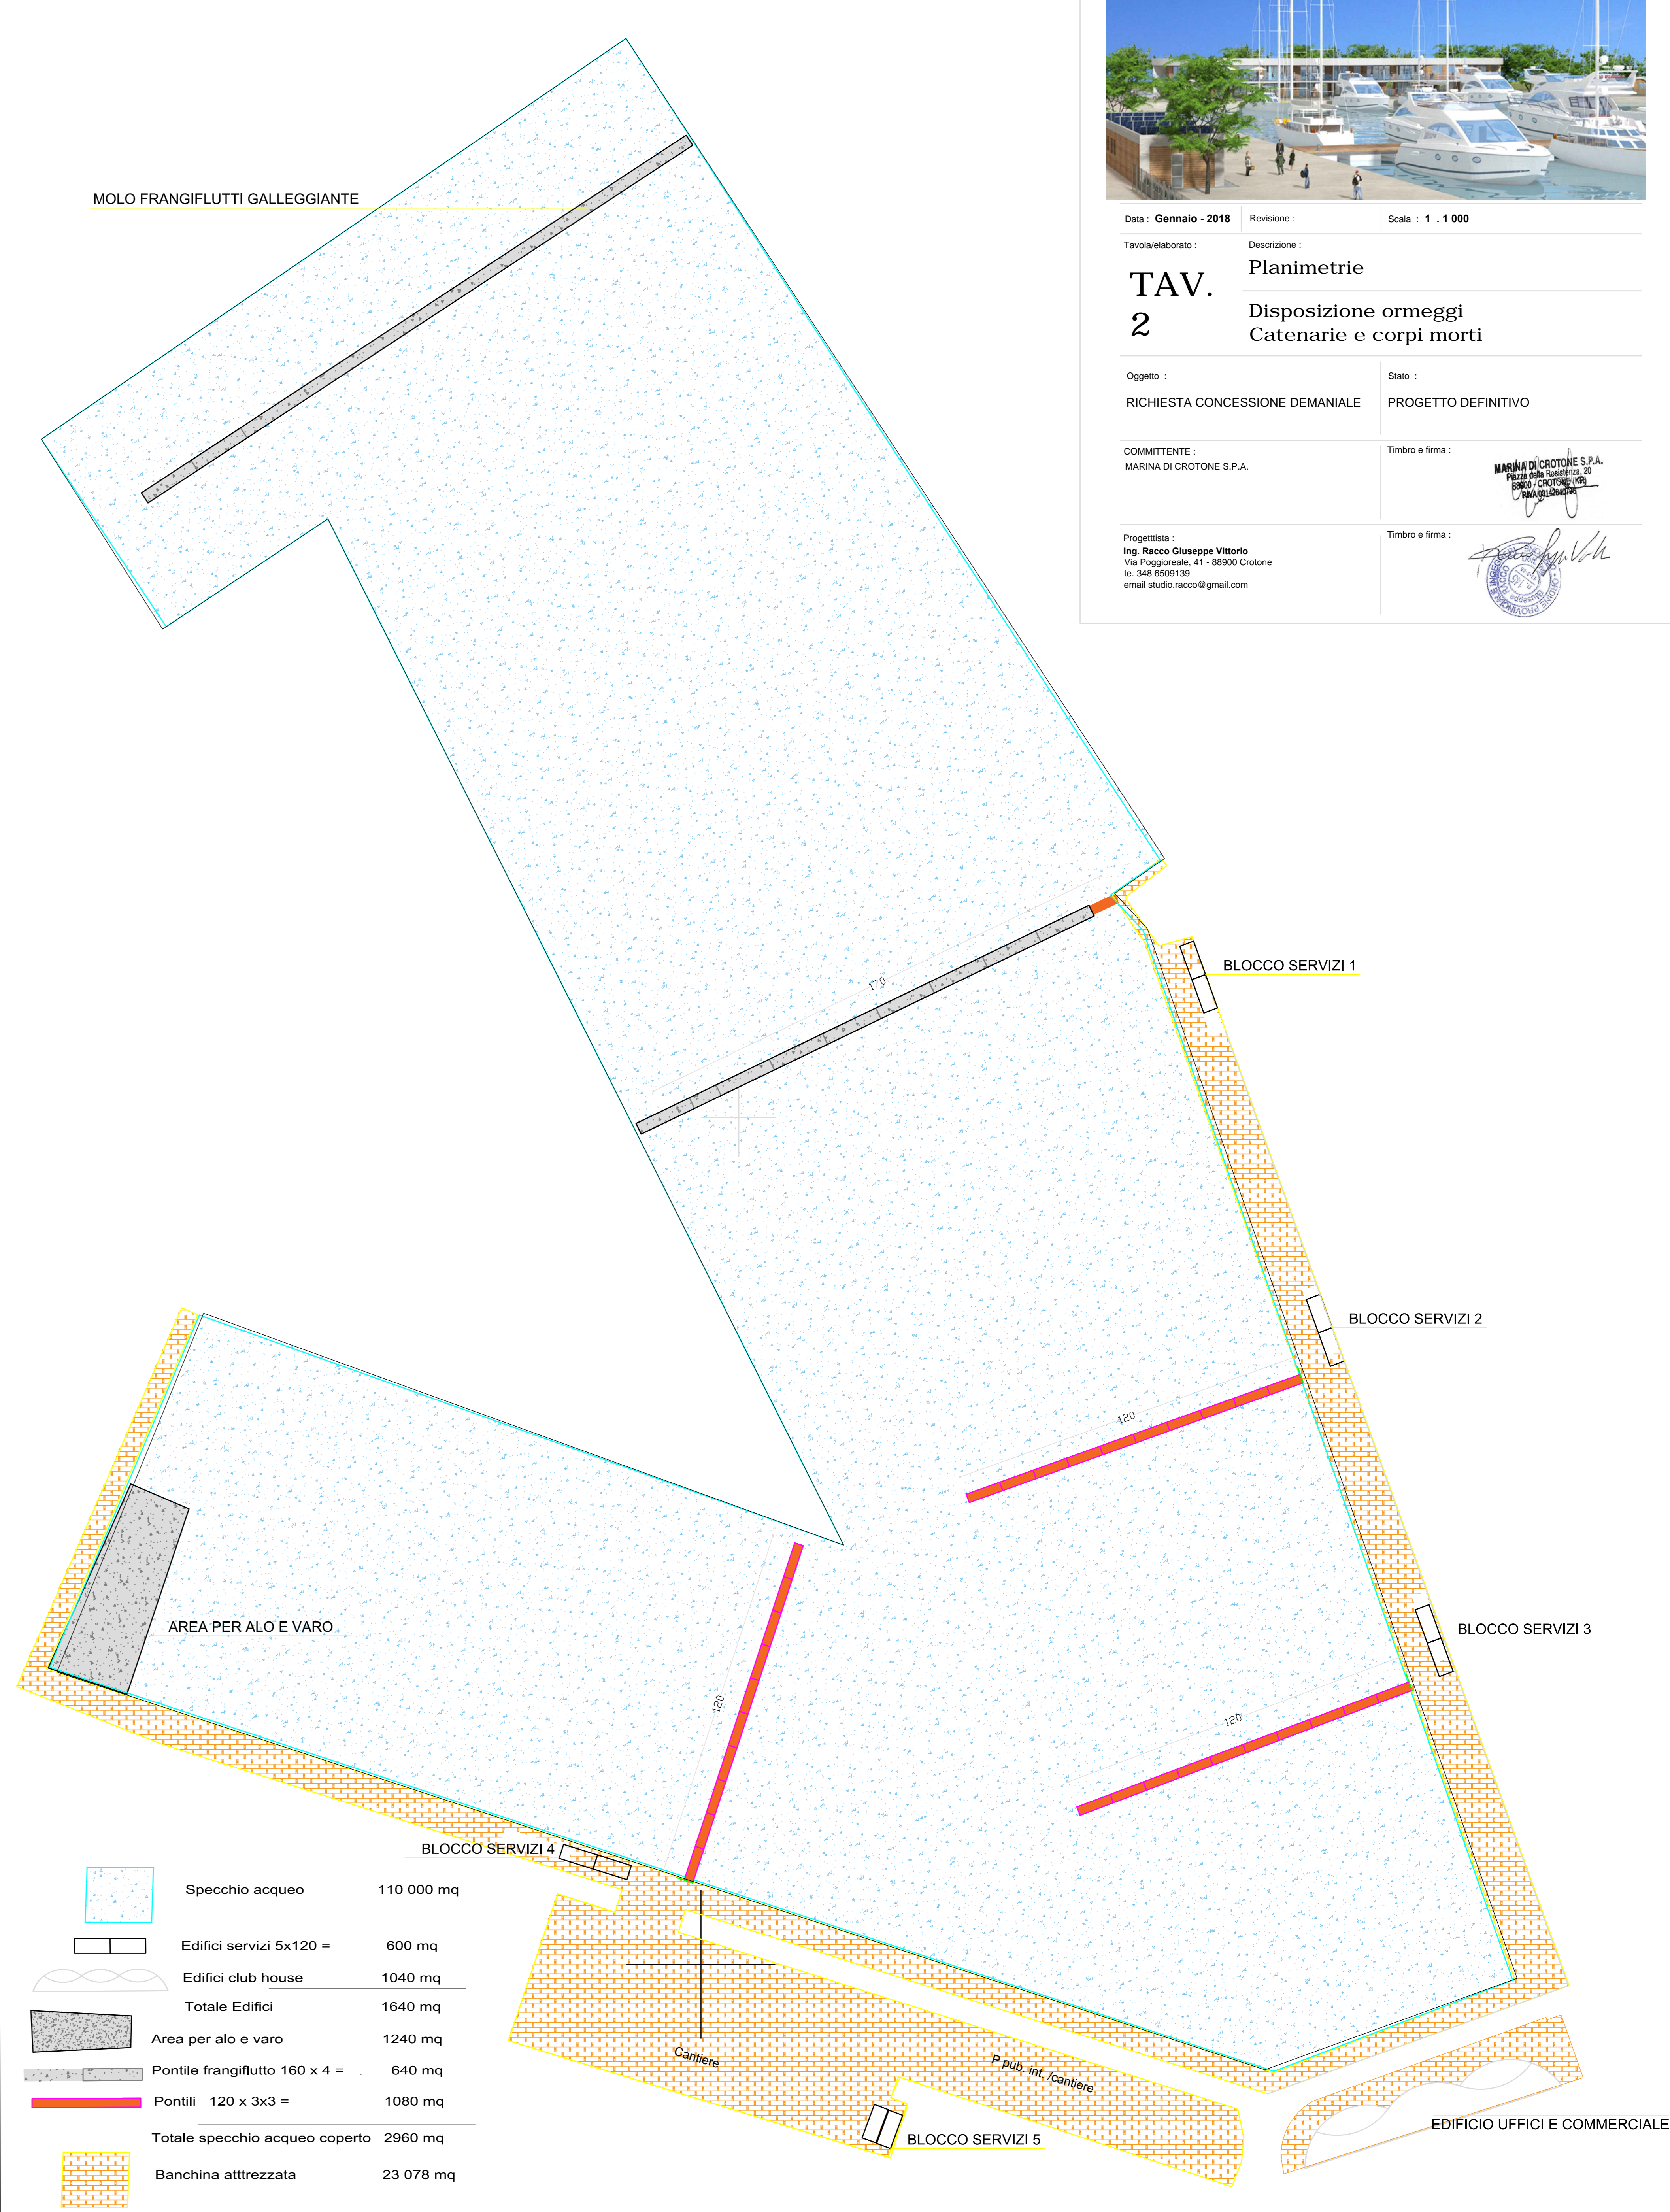

	Specchio acqueo	110 000 mq
	Edifici servizi 5x120 =	600 mq
	Edifici club house	1040 mq
	Totale Edifici	1640 mq
	Area per alo e varo	1240 mq
	Pontile frangiflutto 160 x 4 =	640 mq
	Pontili 120 x 3x3 =	1080 mq
	Totale specchio acqueo coperto	2960 mq
	Banchina attrezzata	23 078 mq