



PROGETTO NUOVA MARINA
 PORTO NUOVO DI CROTONE



Data: Gennaio - 2018 Revisione: Scala: 1 : 1.000


Tavola/elaborato: Descrizione:

TAV. 4
 COORDINATE VERTICI
 AREE CONCESSIONE

Oggetto: RICHIESTA CONCESSIONE DEMANIALE Stato: PROGETTO DEFINITIVO

COMMITTENTE: MARINA DI CROTONE S.P.A. Timbro e firma:

Progettista: Ing. Rocco Giuseppe Vittorio
 Via Poggioreale, 41 - 88900 Crotone
 tel. 348.8509139
 email studio.rocco@gmail.com
 Timbro e firma:

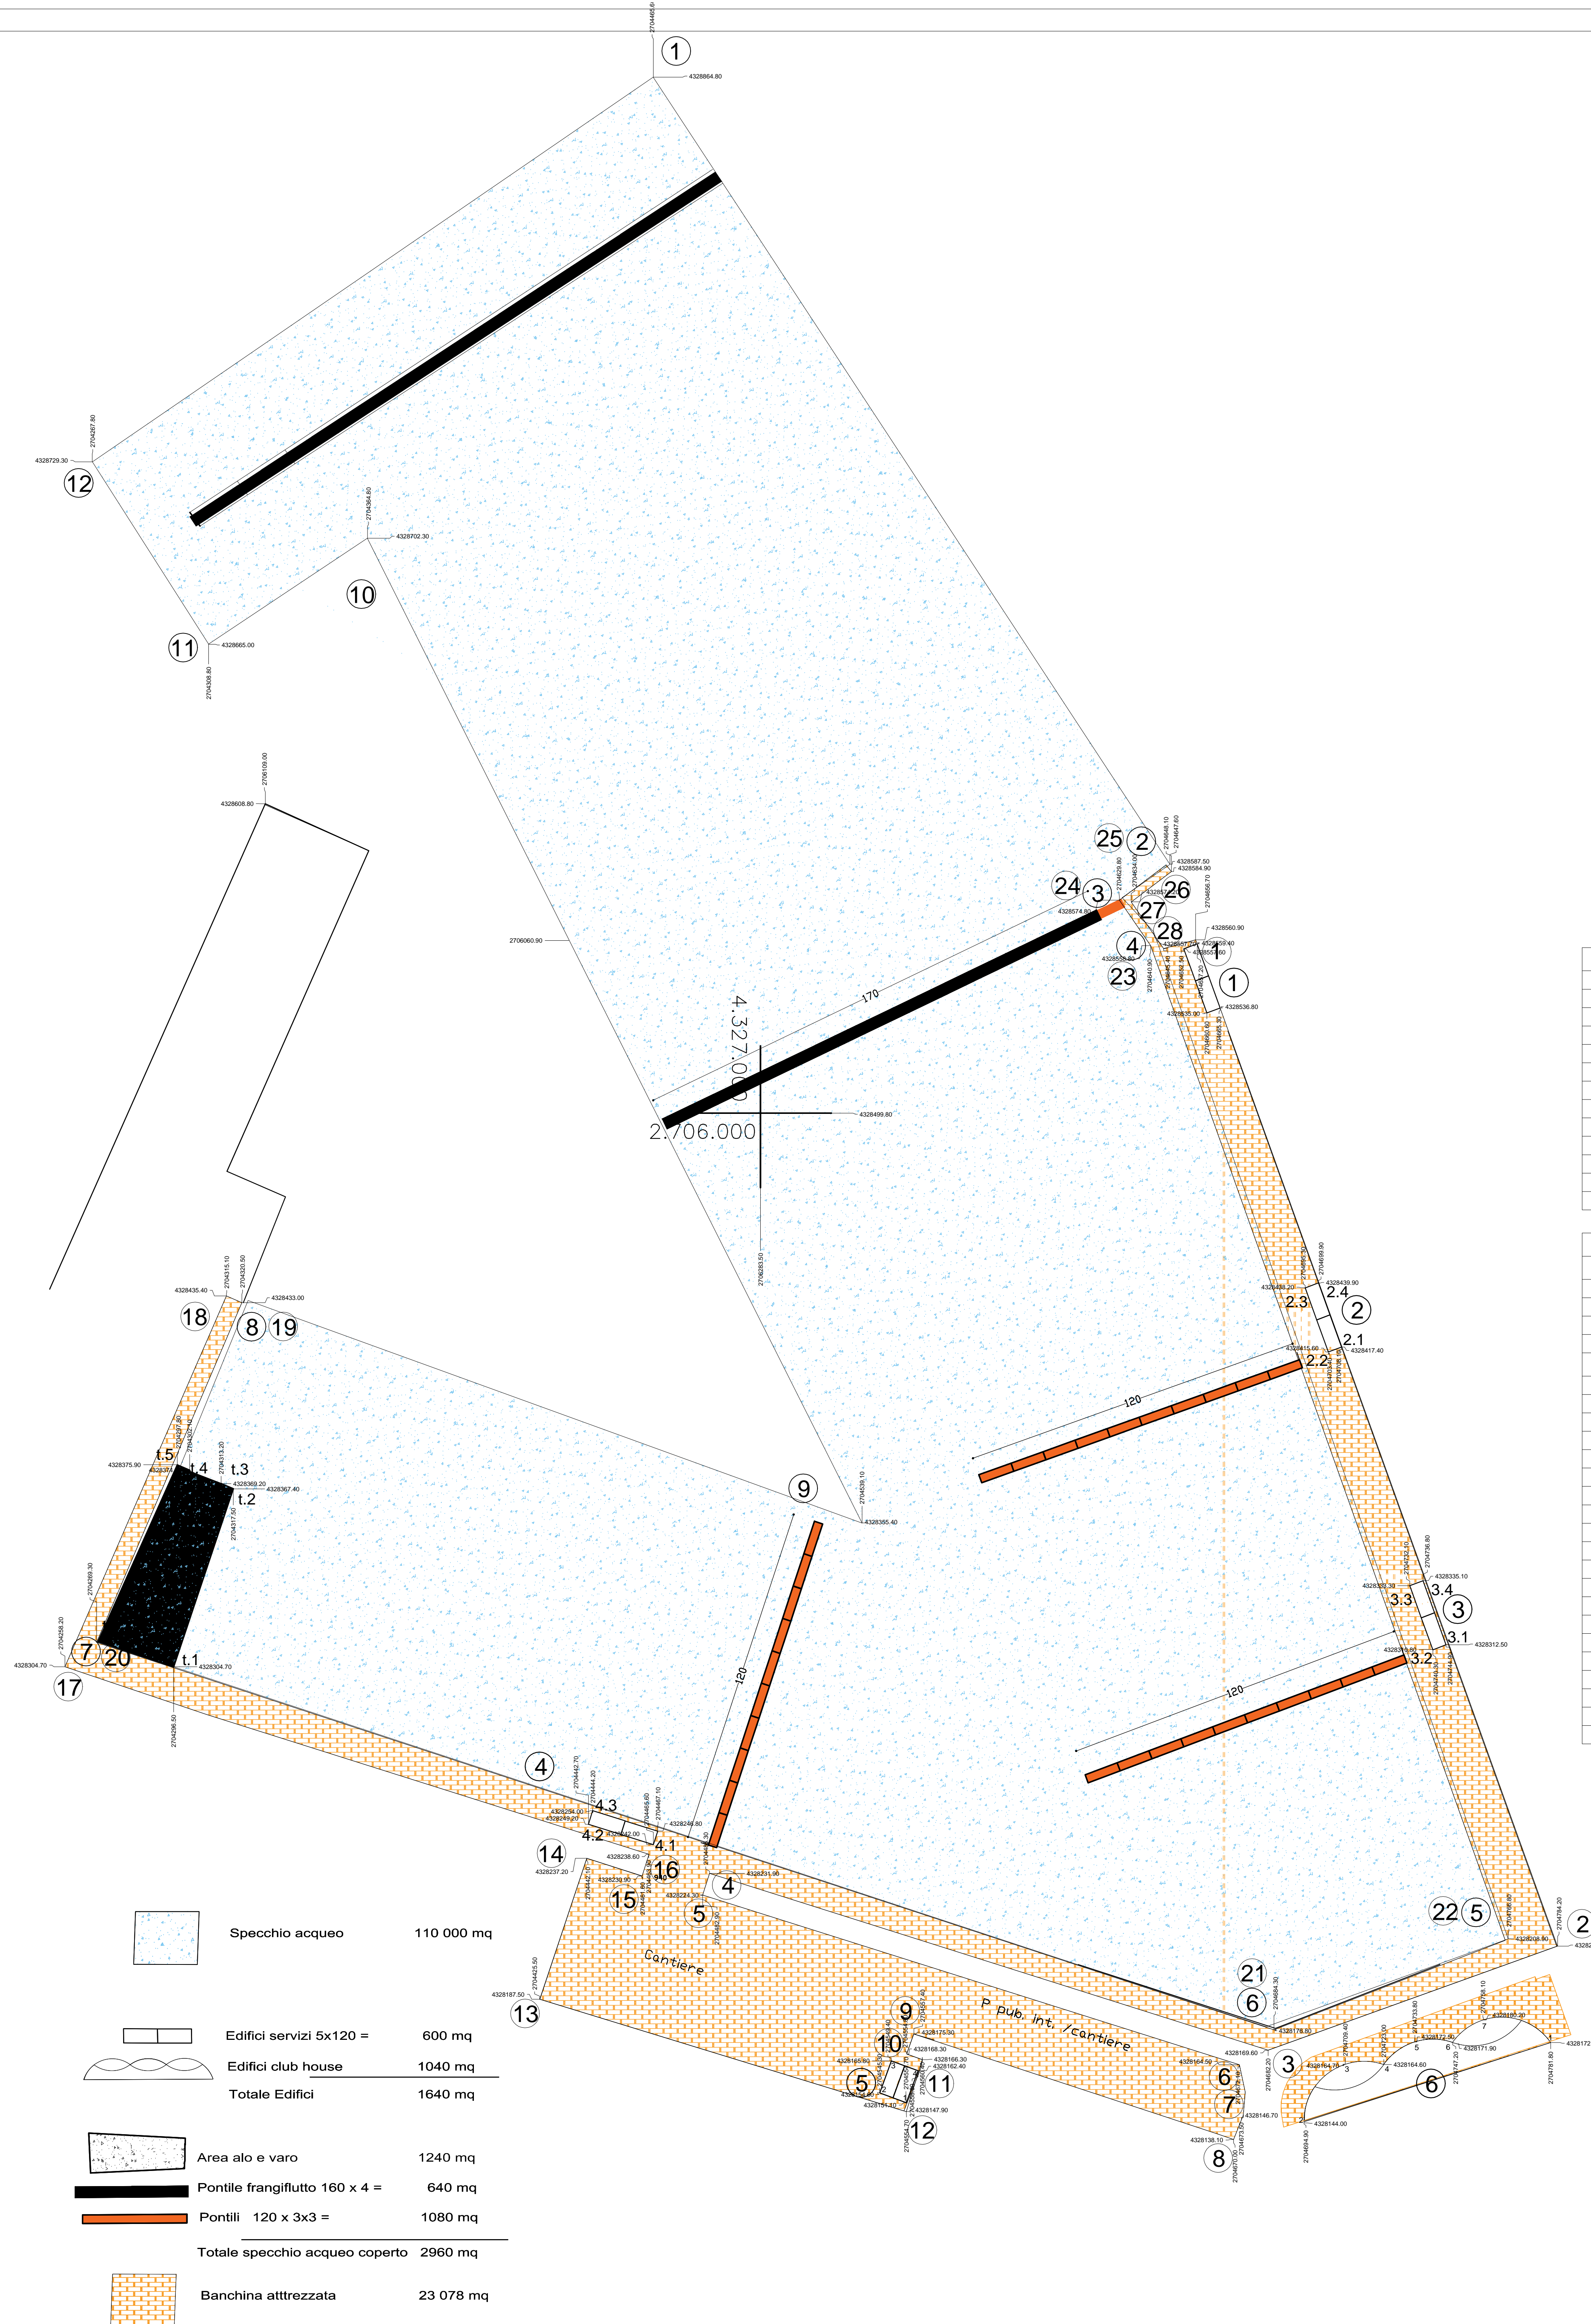

	Specchio acqueo	110 000 mq
	Edifici servizi 5x120 =	600 mq
	Edifici club house	1040 mq
	Totale Edifici	1640 mq
	Area alo e varo	1240 mq
	Pontile frangiflutto 160 x 4 =	640 mq
	Pontili 120 x 3x3 =	1080 mq
	Totale specchio acqueo coperto	2960 mq
	Banchina attrezzata	23 078 mq

Coordinate specchio acqueo - SP

Num. Punto	E	N
-1-13	2704465.60	4328864.80
2	2704647.60	4328587.50
3	2704629.80	4328574.80
4	2704640.90	4328558.80
5	2704766.80	4328208.90
6	2704684.30	4328176.80
7	2704269.30	4328313.30
8	2704320.50	4328433.00
9	2704539.10	4328355.40
10	2704364.80	4328702.30
11	2704308.80	4328665.00
12	2704267.80	4328729.30

Coordinate EDIFICIO PRINCIPALE - OR

Num. Punto	N	E
1	2704781.80	4328172.30
2	2704694.90	4328144.00
3	2704709.40	4328164.70
4	2704723.00	4328164.60
5	2704733.80	4328172.50
6	2704747.20	4328171.90
7	2704758.10	4328180.20

Coordinate banchina - ZD

Num. Punto	E	N
1	2704656.70	4328560.90
2	2704784.20	4328206.30
3	2704682.20	4328169.60
4	2704485.30	4328231.90
5	2704482.90	4328224.30
6	2704672.10	4328164.50
7	2704673.50	4328146.70
8	2704670.00	4328138.10
9	2704557.40	4328175.30
10	2704554.80	4328168.30
11	2704560.40	4328166.30
12	2704554.70	4328147.90
13	2704425.50	4328187.50
14	2704442.10	4328237.20
15	2704461.60	4328230.90
16	2704463.90	4328238.60
17	2704258.20	4328304.70
18	2704315.10	4328435.40
19	2704320.50	4328433.00
20	2704269.30	4328313.30
21	2704684.30	4328176.80
22	2704766.80	4328208.90
23	2704640.90	4328558.80
24	2704629.80	4328574.80
25	2704647.60	4328587.50
26	2704648.10	4328584.90
27	2704634.00	4328574.20
28	2704645.40	4328557.70

COORDINATE SERVIZI N. 1 - OR

Num. punto	N	E
1,1	2704665.30	4328536.80
1,2	2704660.60	4328535.00
1,3	2704652.50	4328557.60
1,4	2704657.20	4328559.40

Coordinate SERVIZI N. 2 - OR

Num. Punto	N	E
2,1	2704708.10	4328417.40
2,2	2704703.40	4328415.60
2,3	2704895.30	4328438.20
2,4	2704899.90	4328439.90

COORDINATE SERVIZI N.3 - OR

Num. punto	N	E
3,1	2704744.90	4328312.50
3,2	2704740.30	4328310.80
3,3	2704732.10	4328333.30
3,4	2704736.80	4328335.10

COORDINATE SERVIZI N. 4 - OR

Num. punto	N	E
4,1	2704465.60	4328242.00
4,2	2704442.70	4328249.20
4,3	2704444.20	4328254.00
4,4	2704467.10	4328246.80

COORDINATE SERVIZI N. 5 - OR

Num. punto	N	E
5,1	2704554.70	4328151.10
5,2	2704545.30	4328154.60
5,3	2704549.40	4328165.80
5,4	2705662.60	4328162.40

Coordinate AREA ALO E VARO - OR

Num. Punto	N	E
1	2704296.50	4328304.70
2	2704317.50	4328367.40
3	2704313.20	4328369.20
4	2704302.10	4328374.00
5	2704297.80	4328375.90
6	2704269.30	4328313.30