

PROGETTO NUOVO MARINA  
PORTO NUOVO DI CROTONE



Data: Gennaio - 2018    Revisione:    Scala: 1 : 1.000

Tavola/Laborato:    Descrizione:


**TAV.**  
**5**  
Distribuzione generale  
Rete Idrica e Antincendio

Oggetto:    Stato:  
RICHIESTA CONCESSIONE DEMANIALE    PROGETTO DEFINITIVO

COMMITTENTE:    Timbro e firma:  
MARINA DI CROTONE S.P.A.

Progettista:  
Ing. Rocco Giuseppe Vittorio  
Via Poggioreale, 41 - 88900 Crotone  
tel. 348 6509139  
email: studio.racco@gmail.com

Timbro e firma:

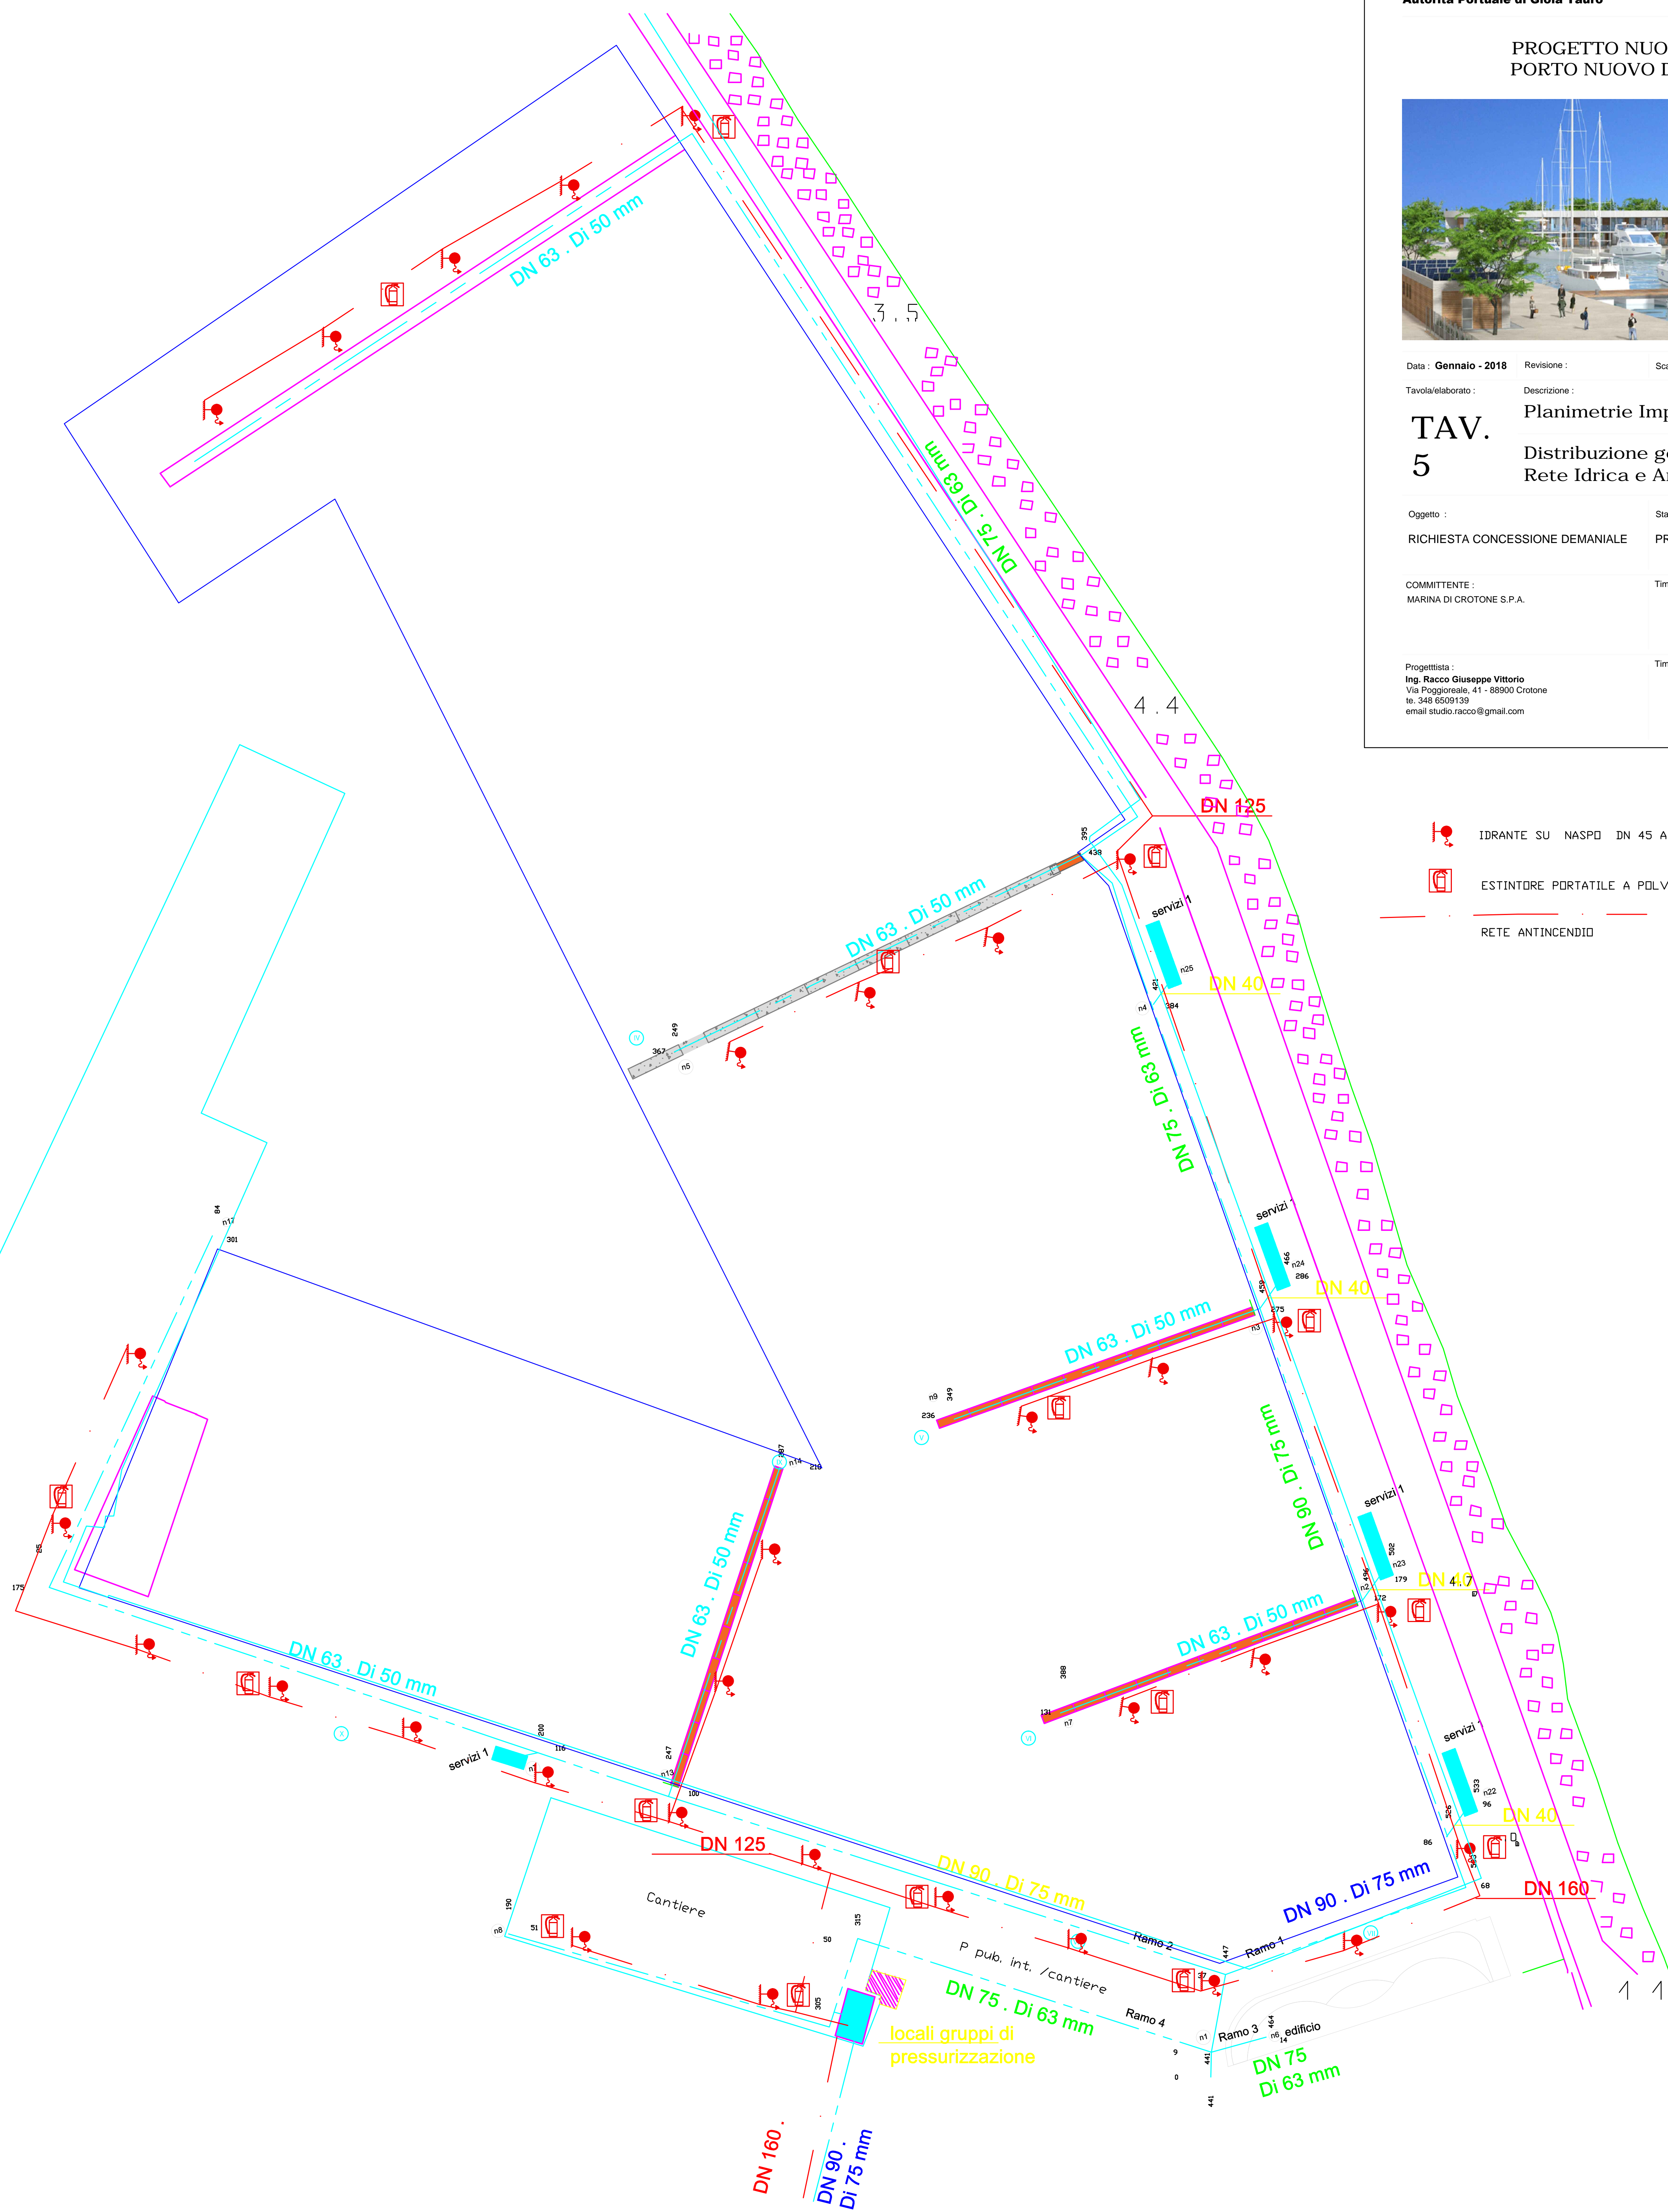

IDRANTE SU NASPO DN 45 A PARETE (CON FLESSIBILE E LANCIA)

ESTINTORE PORTATILE A POLVERE

RETE ANTINCENDIO